basisaansluitingen keuken	
ws ws	2x
wk	1x
vw	1x
mg	1x
kk	1x
ek	1x
bo	1x

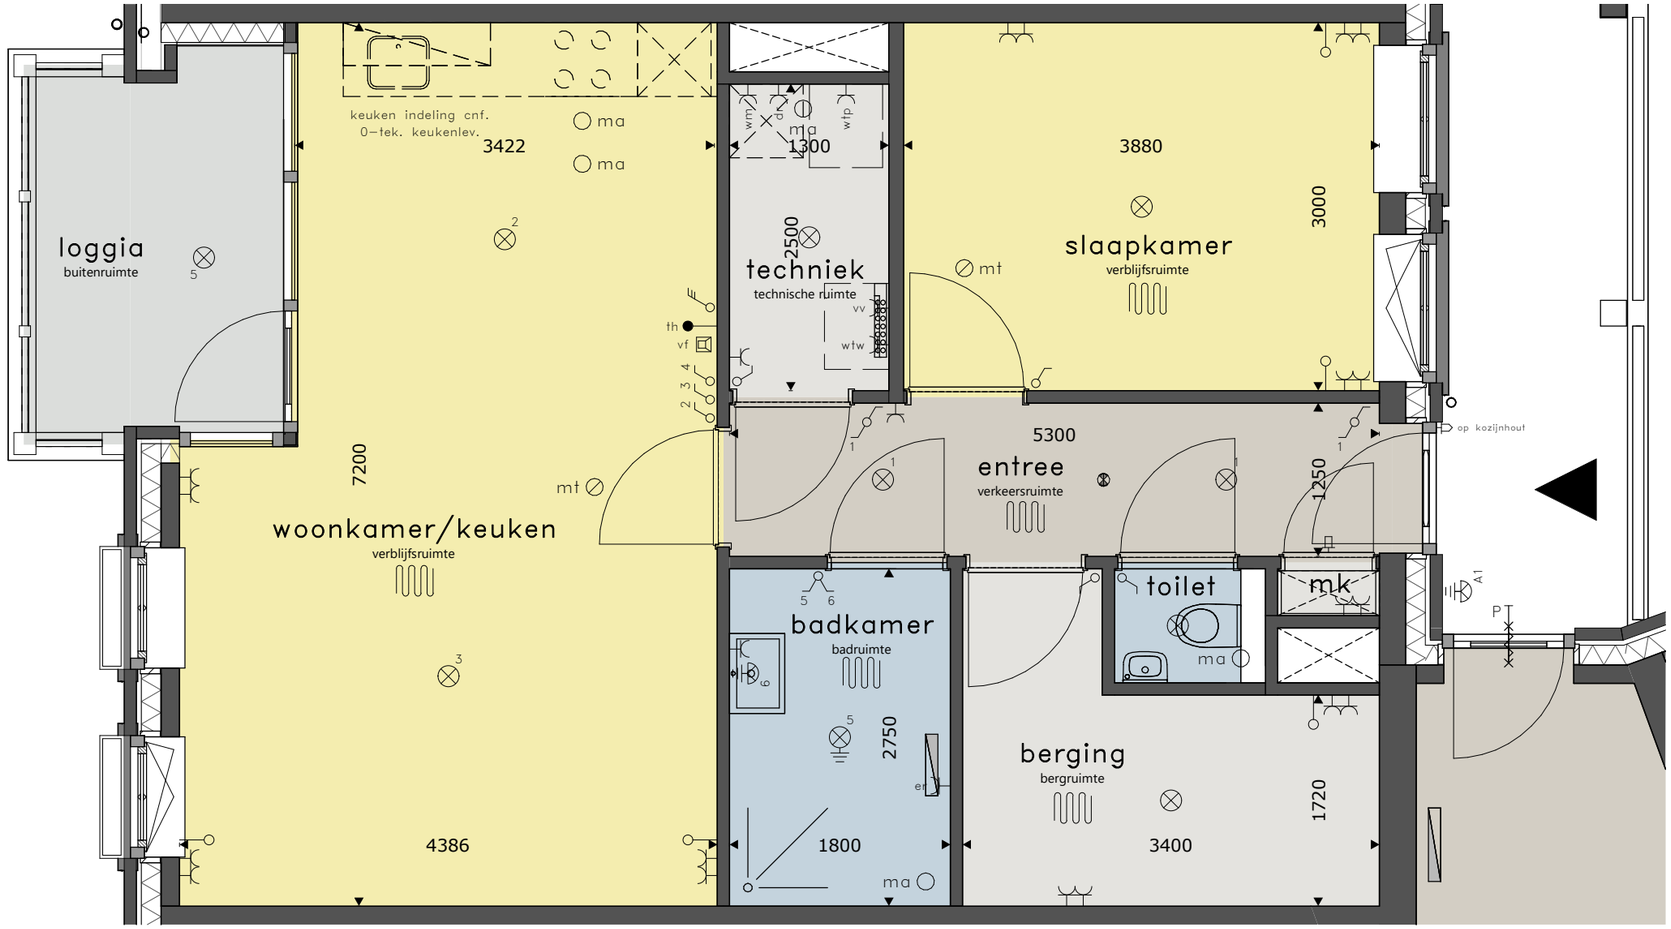

HARTJE BRANDE VOORT

BLOK 24 DE VESTE
HELMOND BRANDEVOORT

APPARTEMENT 1.03

BLAD	SCHAAL	DATUM	REVISIE	FORMAAT
vD-112	1:50	30-06-2021		A3

3540w_PA_A_r19.rvt