


basisaansluitingen keuken

ws	2x
wk	1x
vw	1x
mg	1x
kk	1x
ek	1x
bo	1x

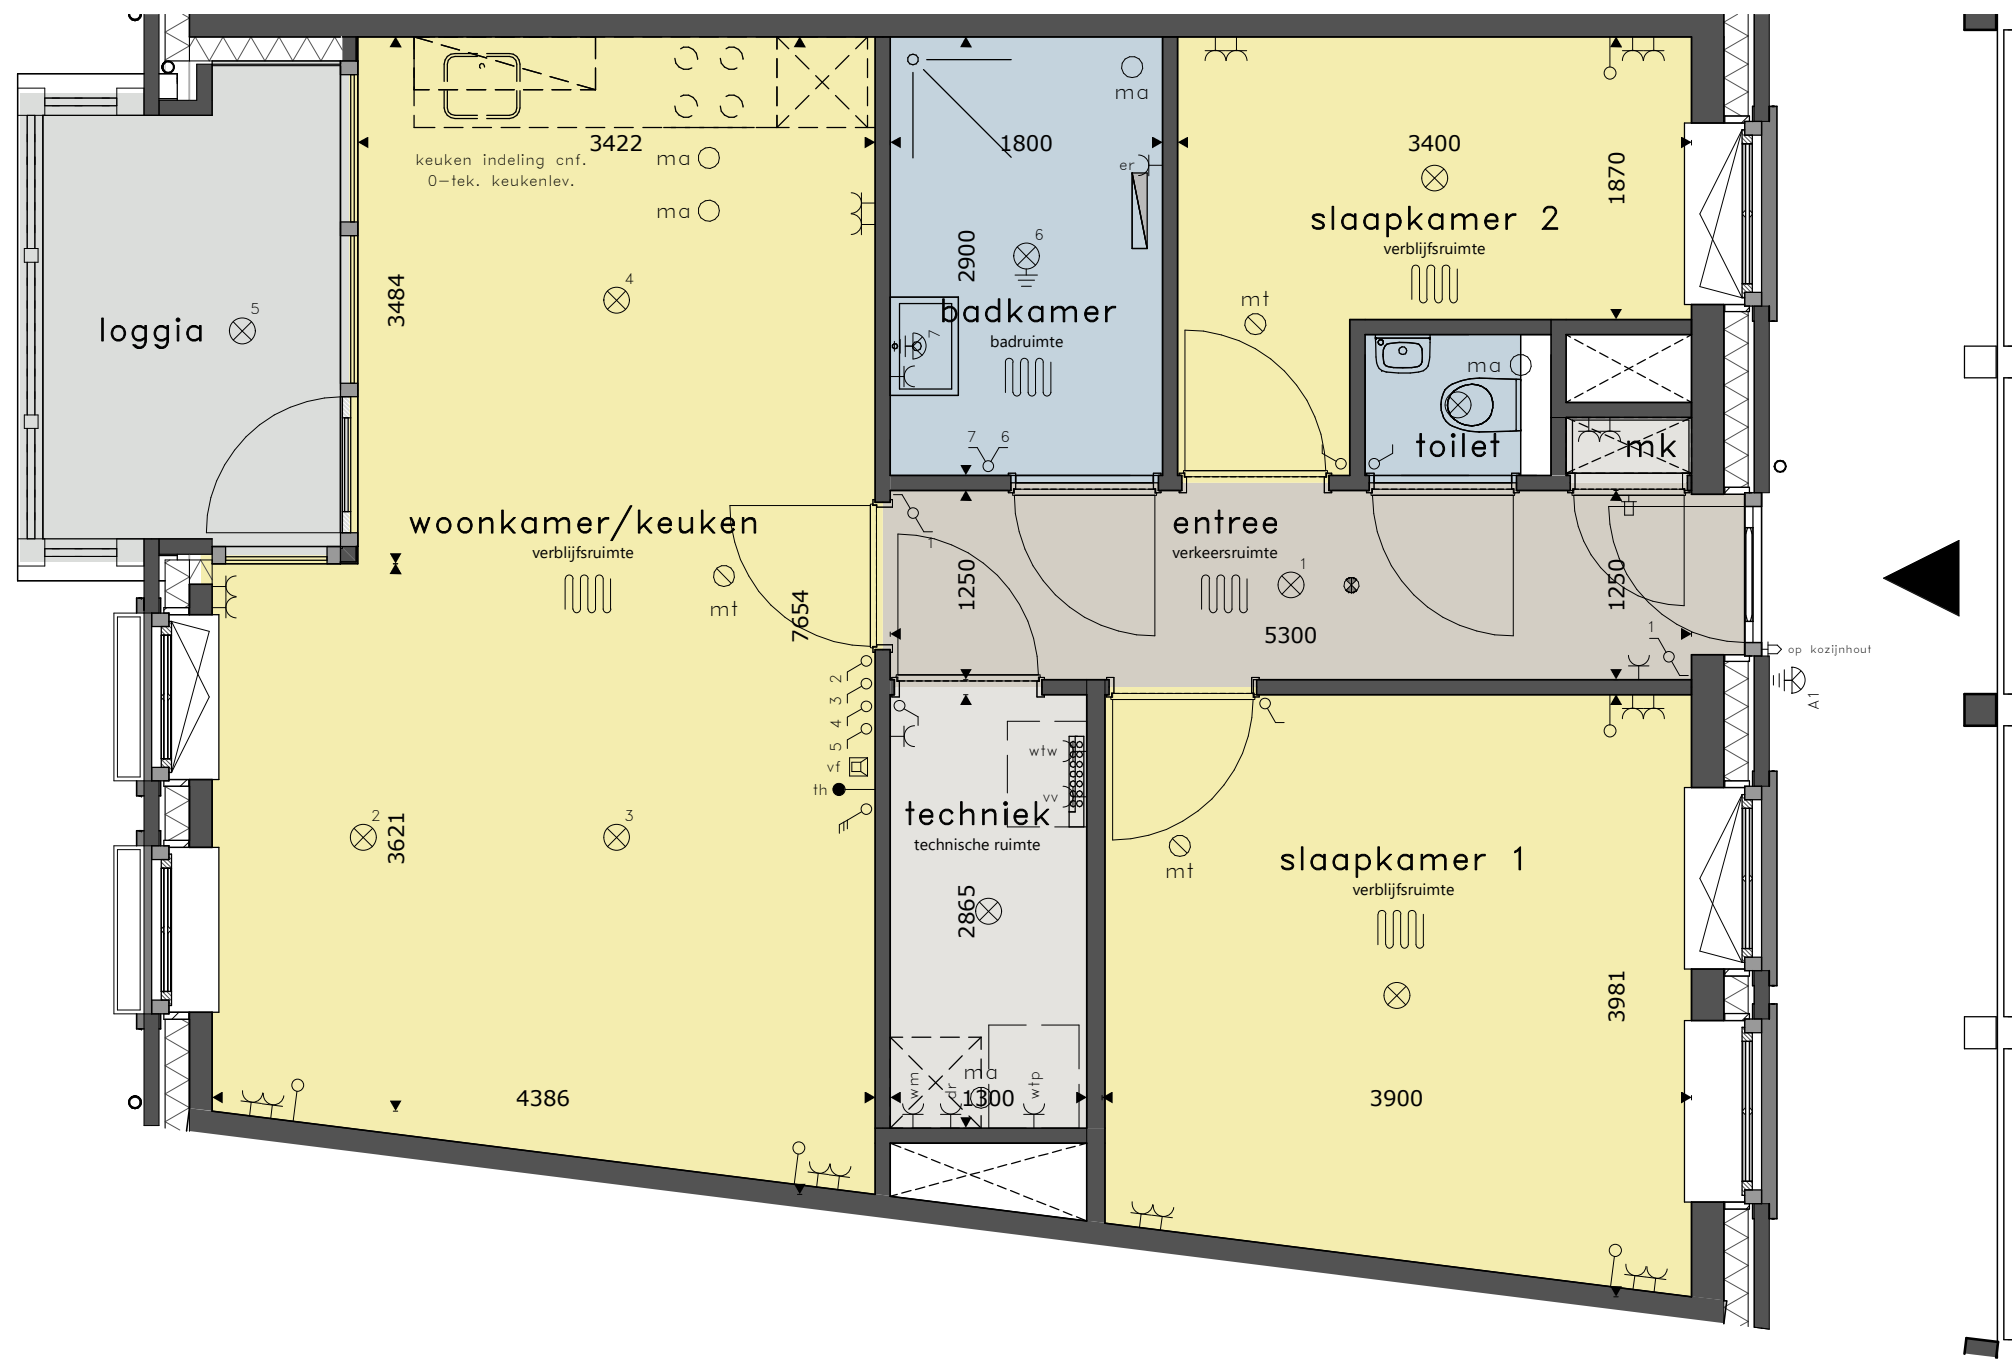

**HARTJE
BRANDE
VOORT**

**BLOK 24 DE VESTE
HELMOND BRANDEVOORT**
APPARTEMENT 1.07

BLAD	SCHAAL	DATUM	REVISIE	FORMAAT
vD-116	1:50	30-06-2021		A3