



**VOORGEVEL**  
schaal 1 : 100



**ACHTERGEVEL**  
schaal 1 : 100

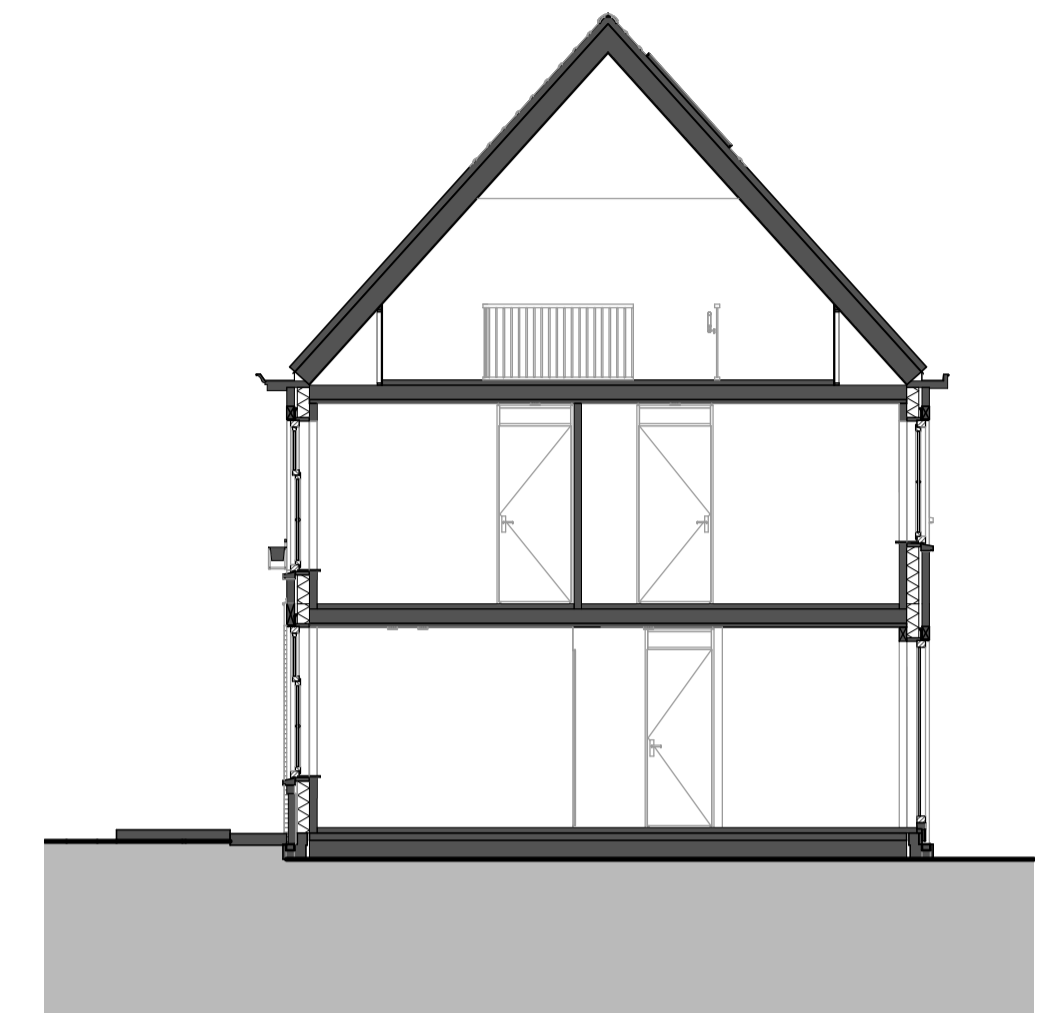


**DOORSNEDE**  
schaal 1 : 100

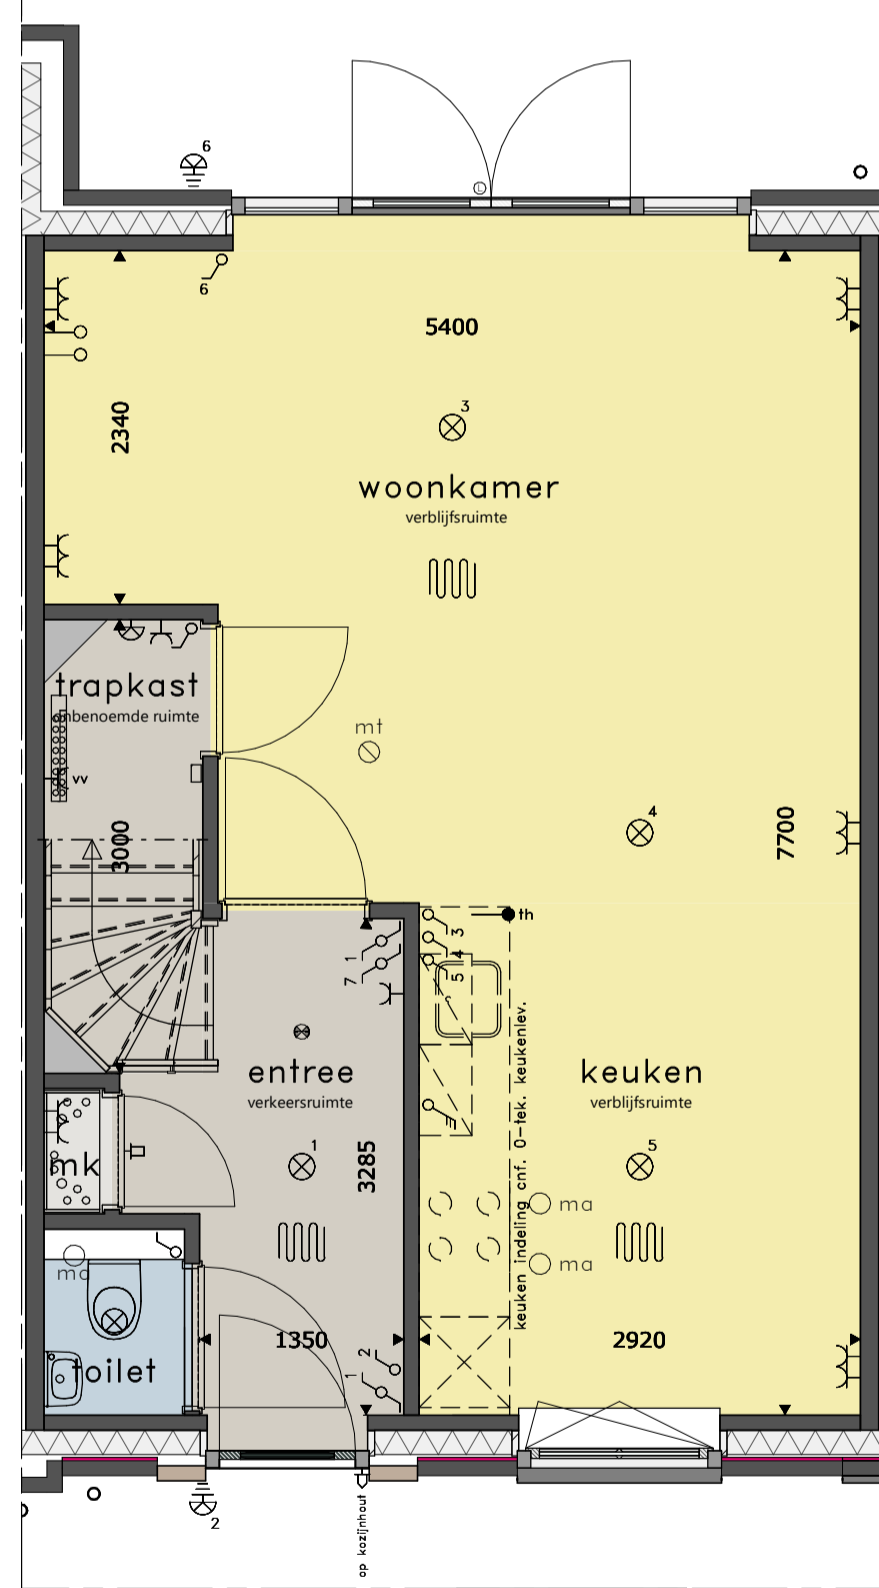


**BEGANE GROND**  
schaal 1 : 50

**basissymbolen keuken**

☒	2x
☒	1x
☒	1x
☒	1x
☒	1x
☒	1x
☒	1x
☒	1x

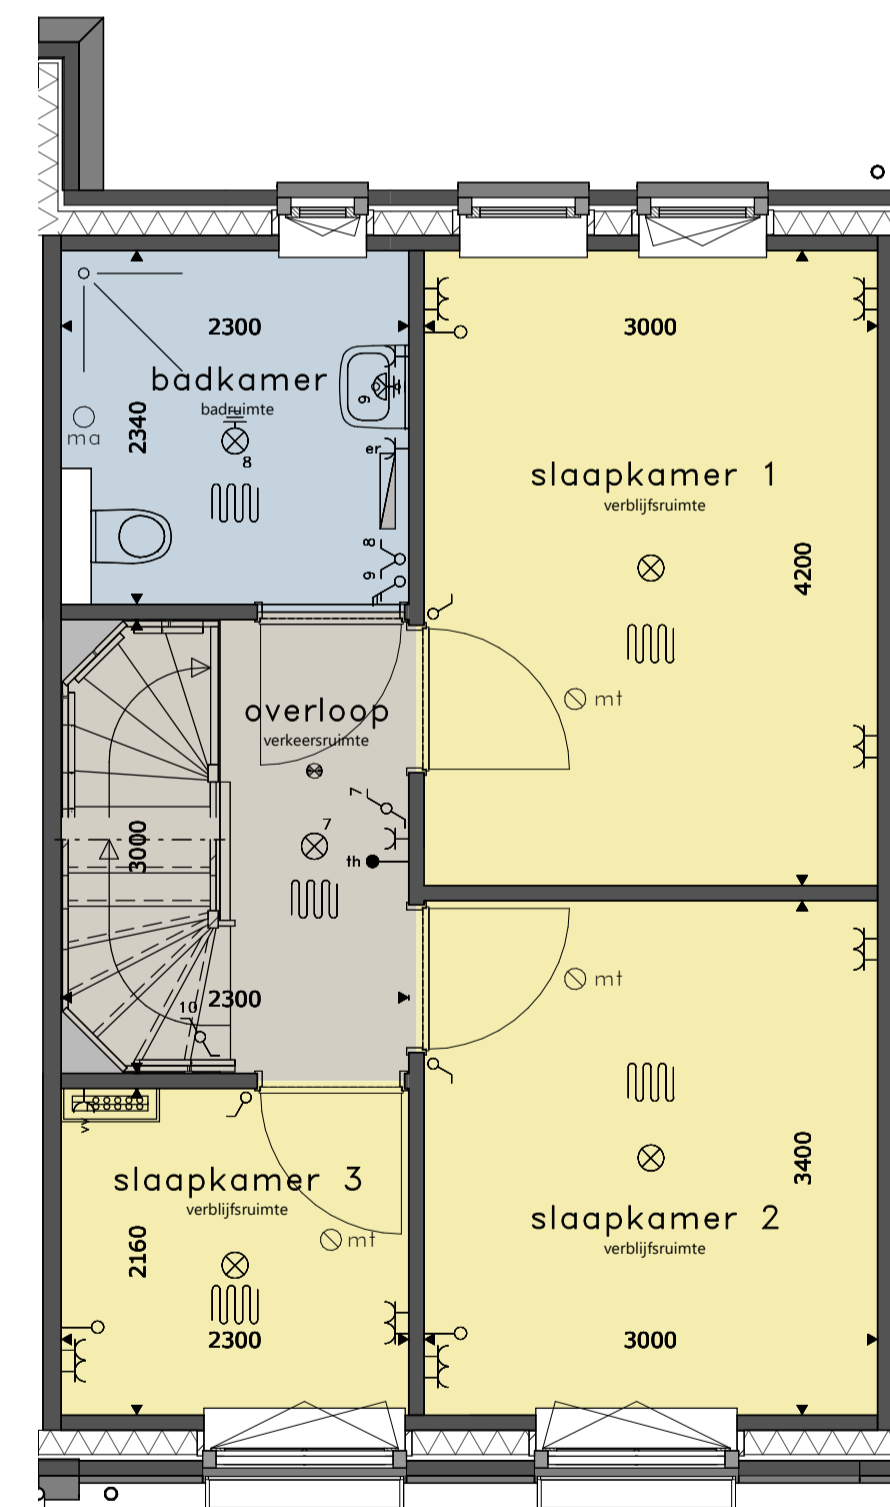

**1E VERDIEPING**  
schaal 1 : 50

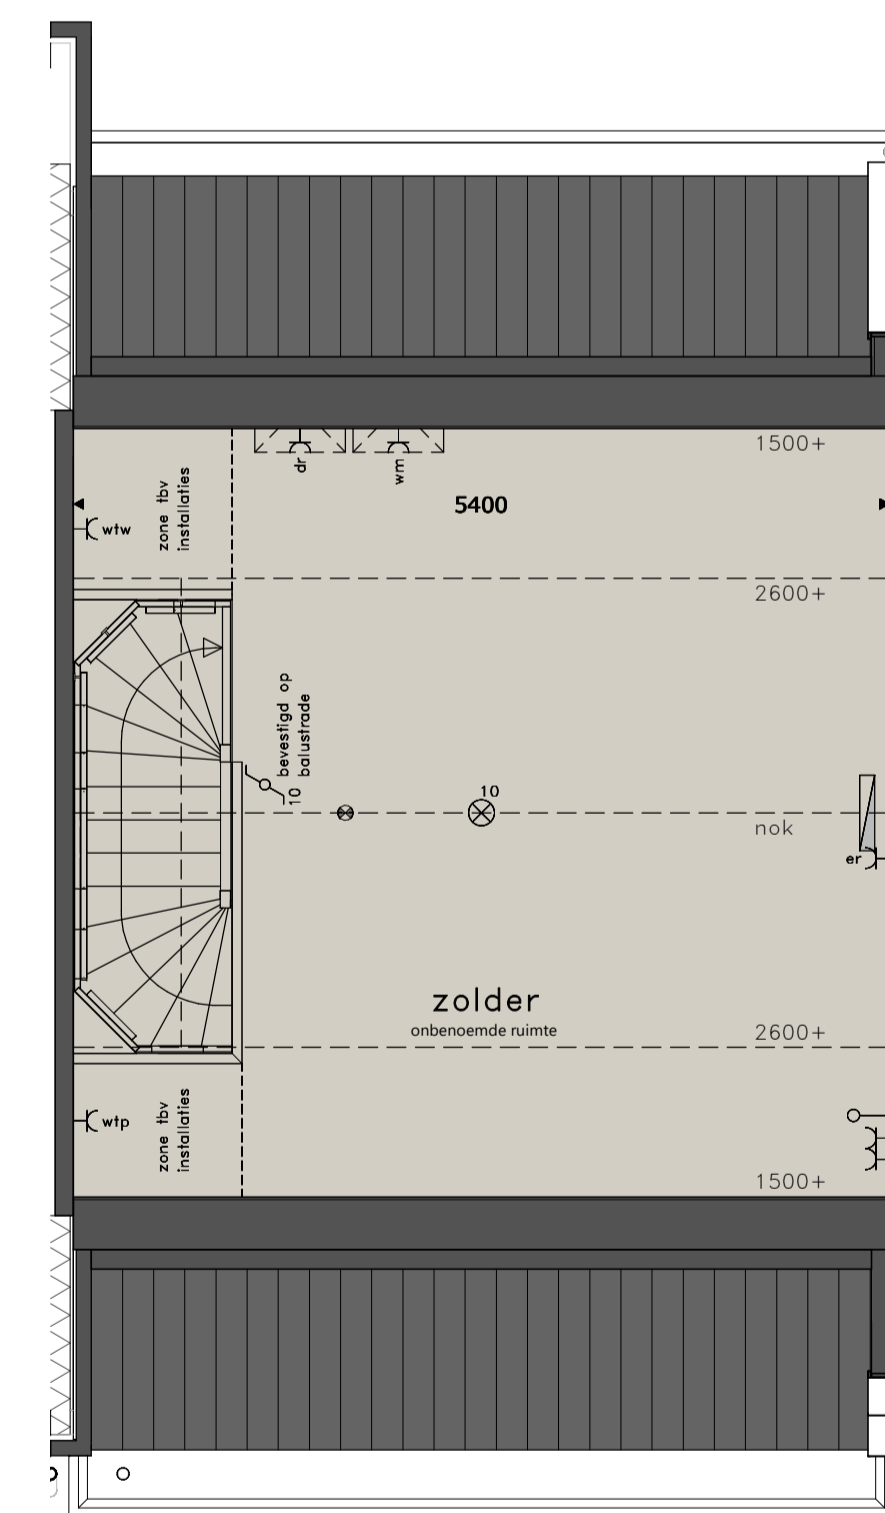

**2E VERDIEPING**  
schaal 1 : 50

**RENVOOI**

- ☒ = platdichtpunt
- ☒ = platdichtpunt, beveligd
- ☒ = wandlichtpunt
- ☒ = wandlichtpunt, beveligd
- ☒ = wandlichtpunt, beveligd, w. armatuur
- ☒ = schakelaar dubbelpolig
- ☒ = gecombineerde schakelaar enkelpolig
- ☒ = bediening ventilatiesysteem
- ☒ = wandcontactdoos dubbel
- ☒ = wandcontactdoos enkel
- ☒ = wandcontactdoos koelkast
- ☒ = wandcontactdoos vaatwasmachine
- ☒ = wandcontactdoos magnetron/oven
- ☒ = wandcontactdoos waskap
- ☒ = wandcontactdoos werkschakelaar boven keukenblad
- ☒ = wandcontactdoos droger
- ☒ = wandcontactdoos wasmachine
- ☒ = wandcontactdoos elektrische radiator (bijverwarming)
- ☒ = wandcontactdoos ventilatiesysteem
- ☒ = wandcontactdoos verdeler vloerverwarming
- ☒ = wandcontactdoos warmtepompinstallatie
- ☒ = losse leiding
- ☒ = aansluitpunt boiler, los
- ☒ = aansluitpunt thermostat, bedraad
- ☒ = aansluitpunt elektrisch kooktoestel, bedraad
- ☒ = schel
- ☒ = bel
- ☒ = rookmelder op elektriciteitsnet
- ☒ = afvoerpunt mech. ventilatie
- ☒ = toevoerpunt mech. ventilatie
- ☒ = elektrische radiator (bijverwarming)

- \* alle maten in millimeters
- \* kleine wijzigingen voorbehouden
- \* wijzigingen nav engineering installatie en constructief voorbehouden
- \* aan maatvoering kunnen geen rechten worden ontleend
- \* verwarmingselementen, keukenopstelling, afzuigpunten en rookmelders indicatief weergegeven (plaats en afmeting)
- \* lichtpunten worden opgeleverd zonder armatuur, tenzij anders aangegeven
- \* postie buitenvoeler te bepalen door installateur
- \* PV panelen en overige installaties zijn indicatief weergegeven
- \* warmtepomp, ventilatiebox, omvormers, dakdoorvoeren en dakschoorsteen indicatief weergegeven (plaats en afmeting)



**BLOK 24 DE VESTE  
HELMOND BRANDEVOORT  
KAVEL 12**