

**BEGANE GROND**  
 schaal 1 : 50

**basissymbolen keuken**


ms	2x
mk	1x
vk	1x
vv	1x
mg	1x
kk	1x
sk	1x
bo	1x




**VOORGEVEL**  
 schaal 1 : 100




**ACHTERGEVEL**  
 schaal 1 : 100

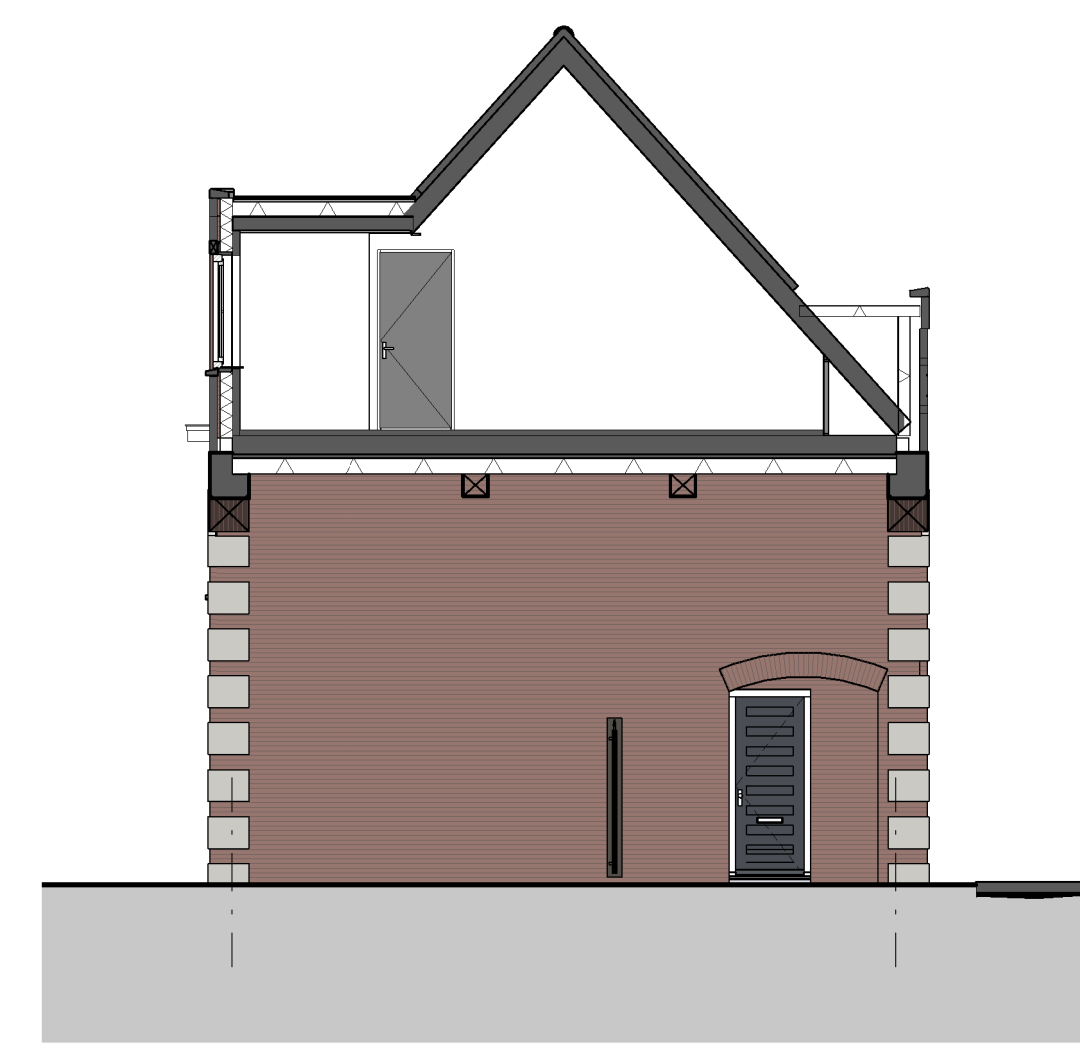


**ZIJGEVEL**  
 schaal 1 : 100

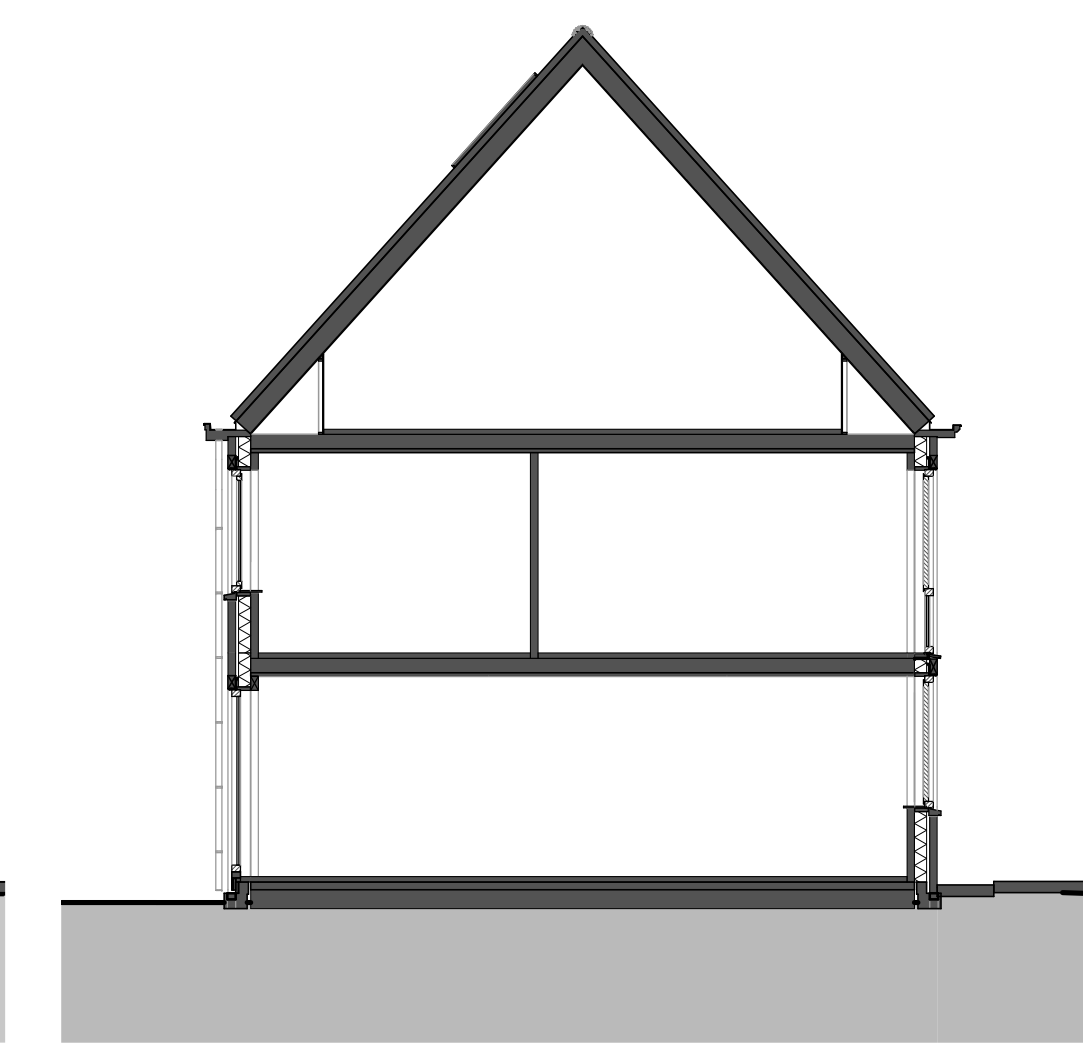

**DOORSNEDE**  
 schaal 1 : 100

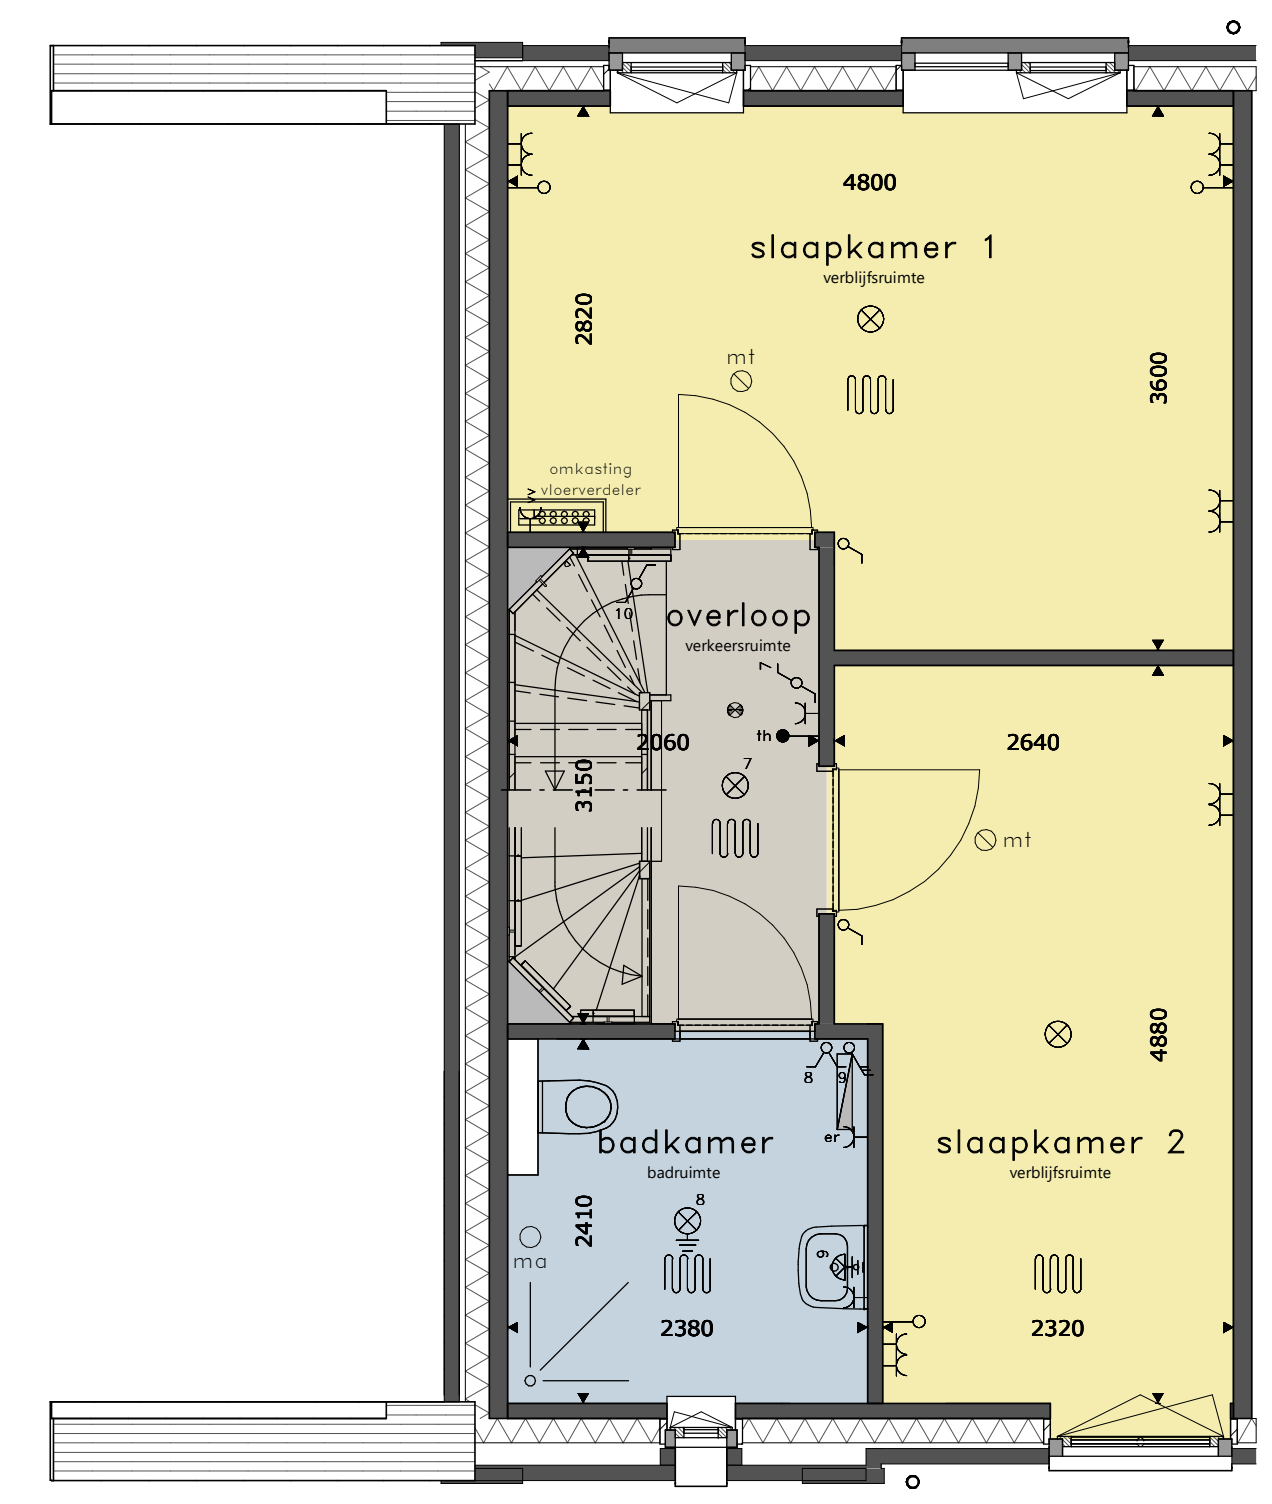

**1E VERDIEPING**  
 schaal 1 : 50

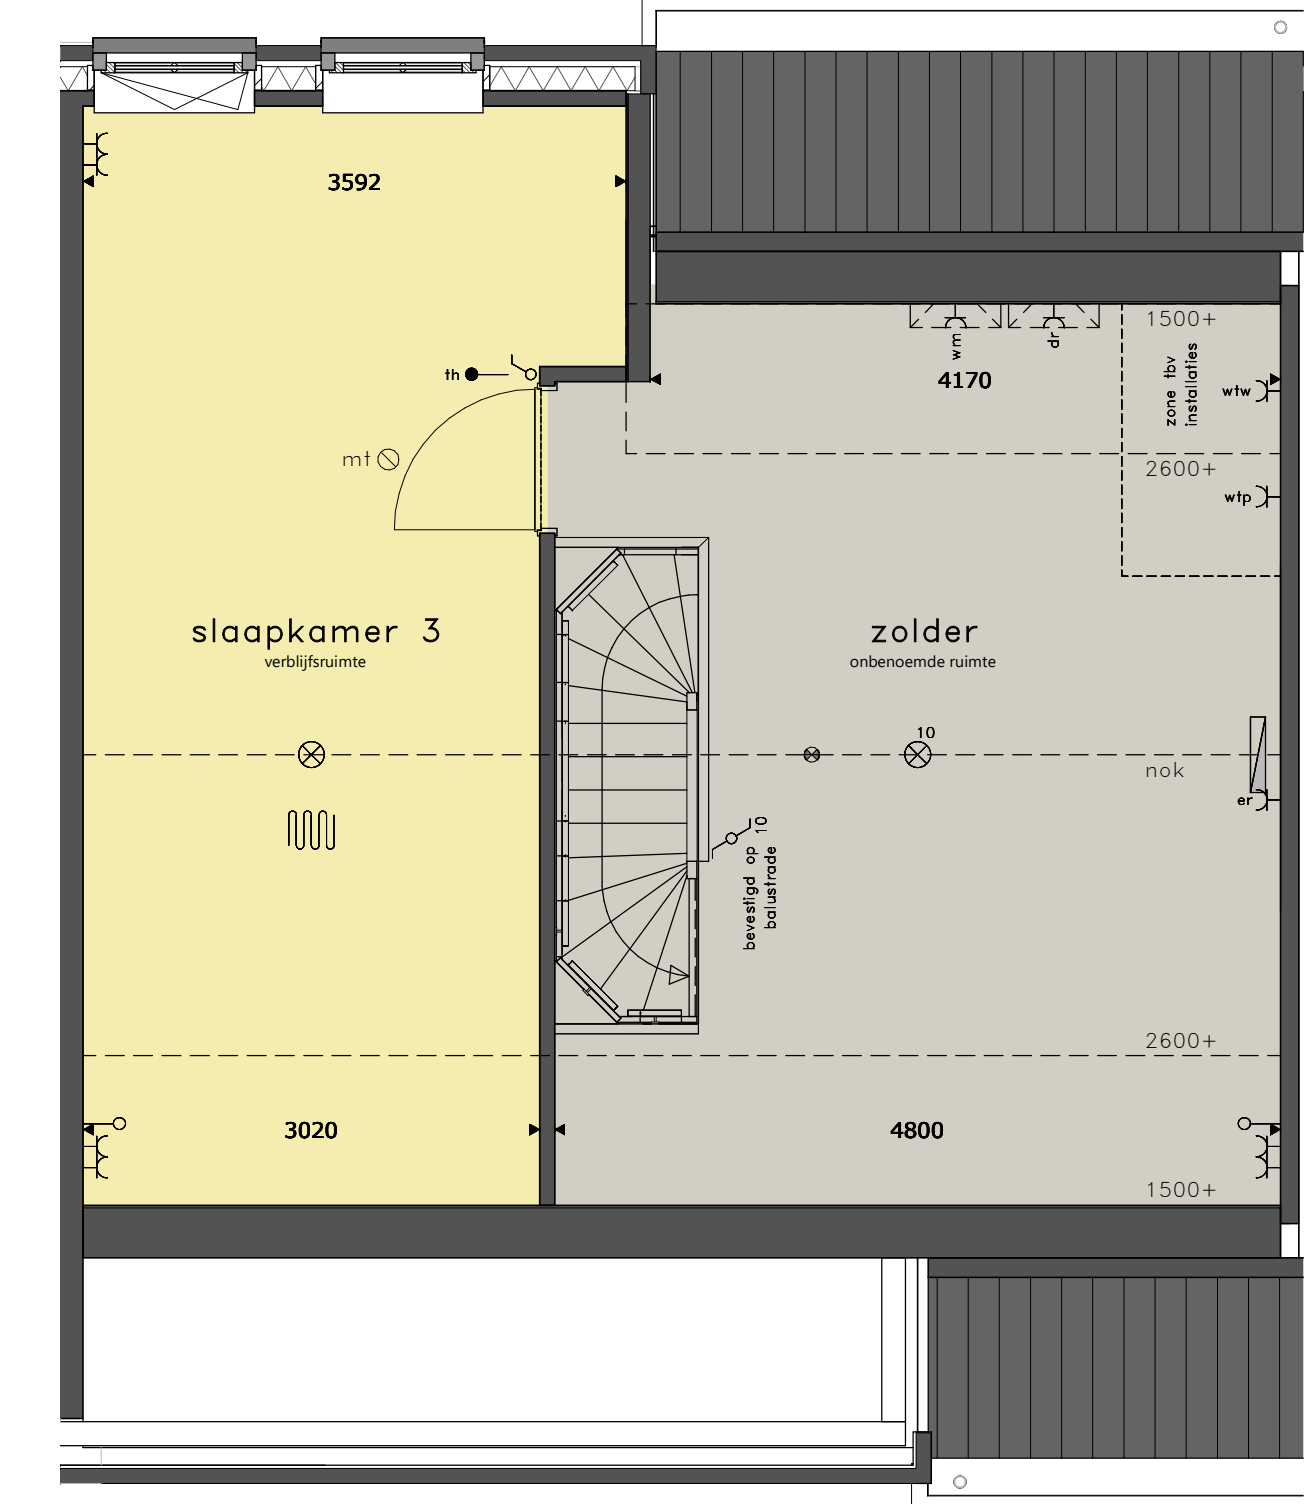

**2E VERDIEPING**  
 schaal 1 : 50

- RENVOOI**
- plafondlichtpunt
  - plafondlichtpunt, beveiligd
  - wandlichtpunt
  - wandlichtpunt, beveiligd
  - wandlichtpunt, beveiligd, w. armatuur
  - schakelaar dubbelpolig
  - gecombineerde schakelaar enkelpolig
  - bediening ventilatiesysteem
  - wandcontactdoos dubbel
  - wandcontactdoos enkel
  - wandcontactdoos koelkast
  - wandcontactdoos vaatwasmachine
  - wandcontactdoos magnetron/oven
  - wandcontactdoos wasemkap
  - wandcontactdoos werkschakelaar boven keukenblad
  - wandcontactdoos droger
  - wandcontactdoos wasmachine
  - wandcontactdoos elektrische radiator (bijverwarming)
  - wandcontactdoos ventilatiesysteem
  - wandcontactdoos verdeler vloerverwarming
  - wandcontactdoos warmtepompinstallatie
  - loze leiding
  - aansluitpunt boiler, loos
  - aansluitpunt thermostat, bedraad
  - aansluitpunt elektrisch kooktoestel, bedraad
  - schel
  - bel
  - rookmelder op elektriciteitsnet
  - afvoerpunt mech. ventilatie
  - toevoerpunt mech. ventilatie
  - elektrische radiator (bijverwarming)

- \* alle maten in millimeters
- \* kleine wijzigingen voorbehouden
- \* wijzigingen nav engineering installatie en constructief voorbehouden
- \* aan maatvoering kunnen geen rechten worden ontleend
- \* verwarmingselementen, keukenopstelling, atzuijtpunten en rookmelders indicatief weergegeven (plaats en afmeting)
- \* lichtpunten worden opgeleverd zonder armatuur, tenzij anders aangegeven
- \* positie buitenvoeler te bepalen door installateur
- \* PV panelen en overige installaties zijn indicatief weergegeven
- \* warmtepomp, ventilatiebox, omvormers, dakdooveren en dakschoorsteen indicatief weergegeven (plaats en afmeting)



**BLOK 24 DE VESTE  
 HELMOND BRANDEVOORT  
 KAVEL 19**