

BEGANE GROND
 schaal 1 : 50

besluitingen keuken


⊗	ws	2x
⊕	wk	1x
⊖	wv	1x
⊗	mg	1x
⊕	mk	1x
⊖	ek	1x
⊗	bo	1x




VOORGEVEL
 schaal 1 : 100




ACHTERGEVEL
 schaal 1 : 100

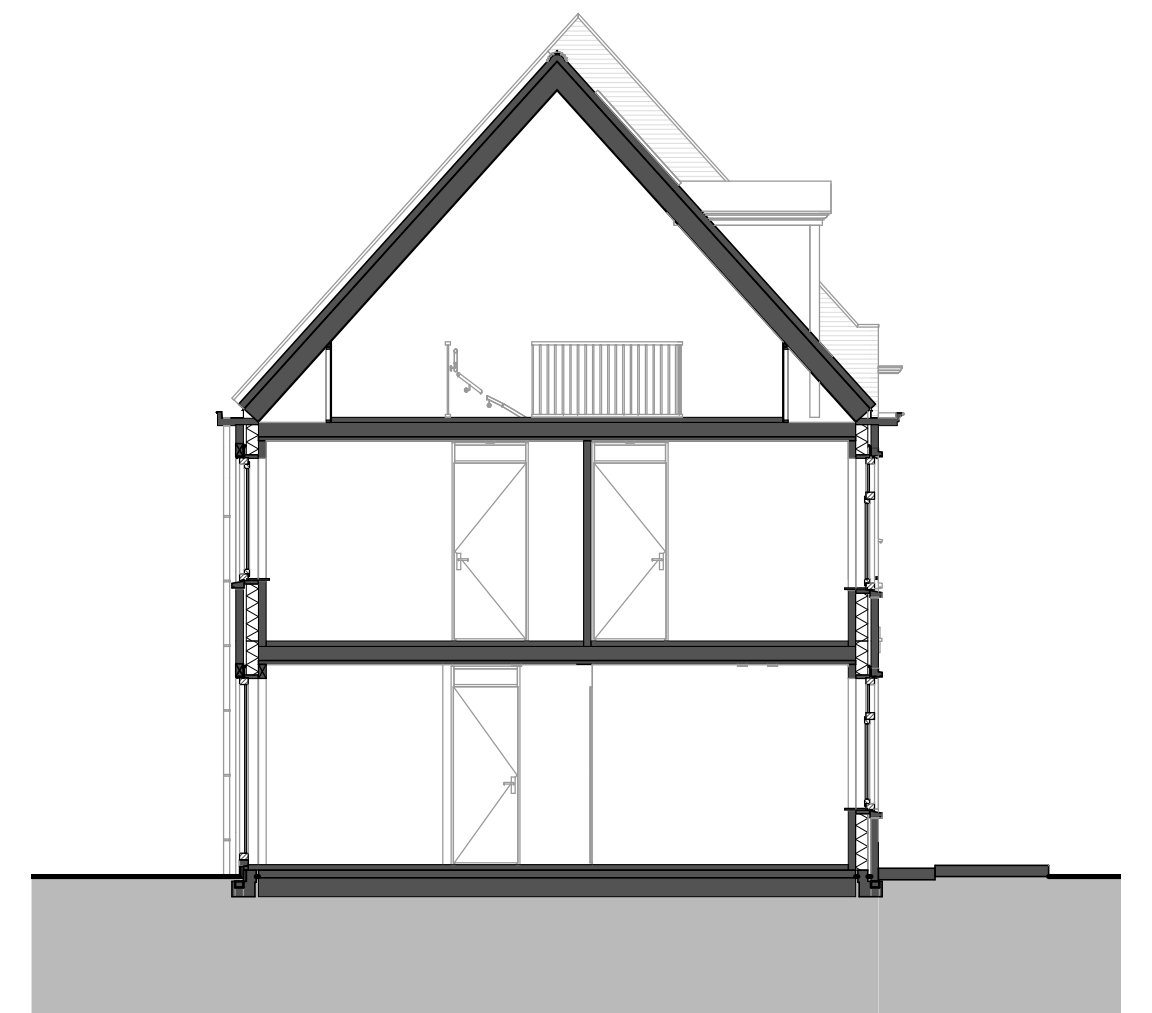

DOORSNEDE
 schaal 1 : 100

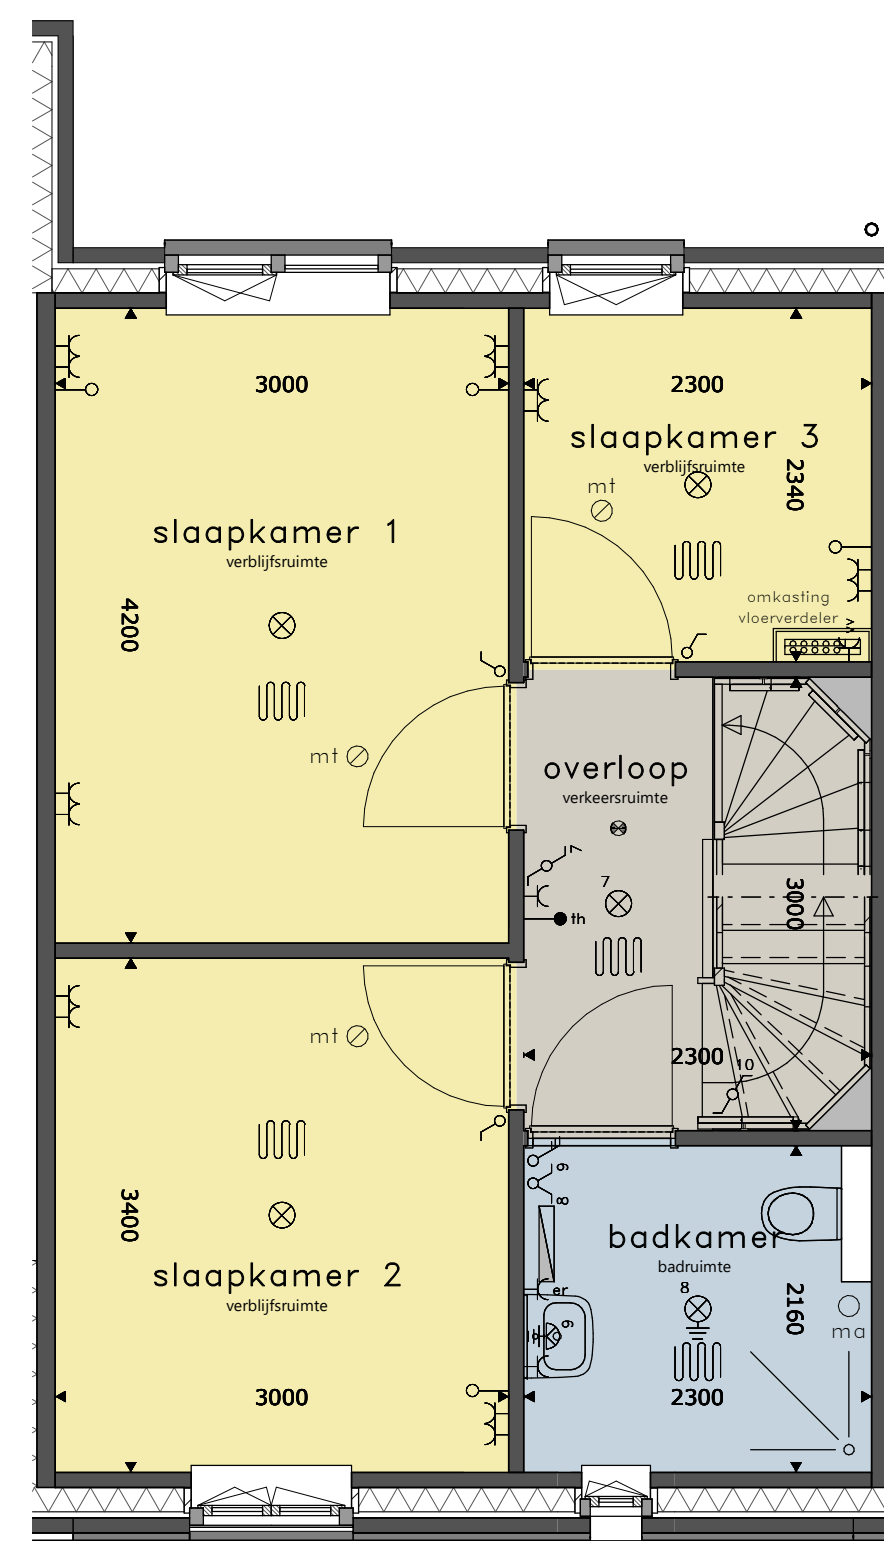

1E VERDIEPING
 schaal 1 : 50

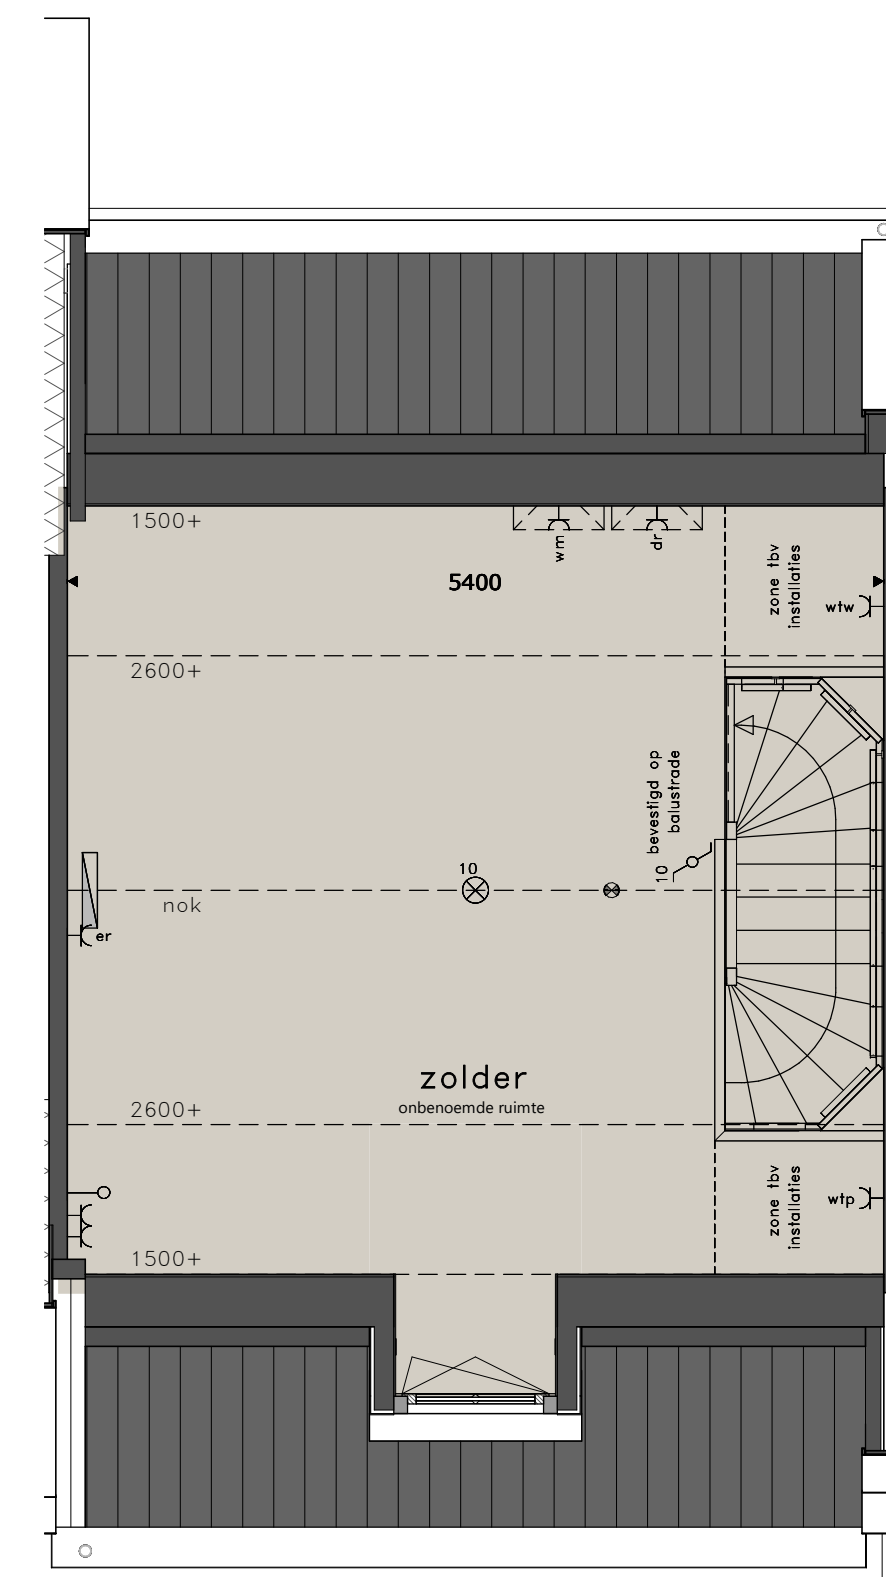

2E VERDIEPING
 schaal 1 : 50

RENVOOI

- ⊗ = platdichtpunt
- ⊕ = platdichtpunt, beveiligd
- ⊖ = wandlichtpunt
- ⊗ = wandlichtpunt, beveiligd
- ⊕ = wandlichtpunt, beveiligd, w. armatuur
- ⊖ = schakelaar dubbelpolig
- ⊗ = gecombineerde schakelaar enkelpolig
- ⊕ = bediening ventilatiesysteem
- ⊖ = wandcontactdoos dubbel
- ⊗ = wandcontactdoos enkel
- ⊕ = wandcontactdoos koelkast
- ⊖ = wandcontactdoos vaatwasmachine
- ⊗ = wandcontactdoos magnetron/oven
- ⊕ = wandcontactdoos waskap
- ⊖ = wandcontactdoos werkschakelaar boven keukenblad
- ⊗ = wandcontactdoos droger
- ⊕ = wandcontactdoos wasmachine
- ⊖ = wandcontactdoos elektrische radiator (bijverwarming)
- ⊗ = wandcontactdoos ventilatiesysteem
- ⊕ = wandcontactdoos verdeler vloerverwarming
- ⊖ = wandcontactdoos warmtepompinstallatie
- ⊗ = losse leiding
- ⊕ = aansluitpunt boiler, los
- ⊖ = aansluitpunt thermostaat, bedraad
- ⊗ = aansluitpunt elektrisch kooktoestel, bedraad
- ⊕ = schel
- ⊖ = bel
- ⊗ = rookmelder op elektriciteitsnet
- ⊕ = afvoerpunt mech. ventilatie
- ⊖ = toevoerpunt mech. ventilatie
- ⊗ = elektrische radiator (bijverwarming)

- * alle maten in millimeters
- * kleine wijzigingen voorbehouden
- * wijzigingen nav engineering installatie en constructief voorbehouden
- * aan maatvoering kunnen geen rechten worden ontleend
- * verwarmingselementen, keukenopstelling, afzuigpunten en rookmelders indicatief weergegeven (plaats en afmeting)
- * lichtpunten worden opgeleverd zonder armatuur, tenzij anders aangegeven
- * positie buitenvoeler te bepalen door installateur
- * PV panelen en overige installaties zijn indicatief weergegeven
- * warmtepomp, ventilatiebox, omvormers, dakdoorvoeren en dakschoorsteen indicatief weergegeven (plaats en afmeting)



**BLOK 24 DE VESTE
 HELMOND BRANDEVOORT
 KAVEL 26**