

**BEGANE GROND**

schaal 1:50




**VOORGEVEL**

schaal 1:100




**ACHTERGEVEL**

schaal 1:100

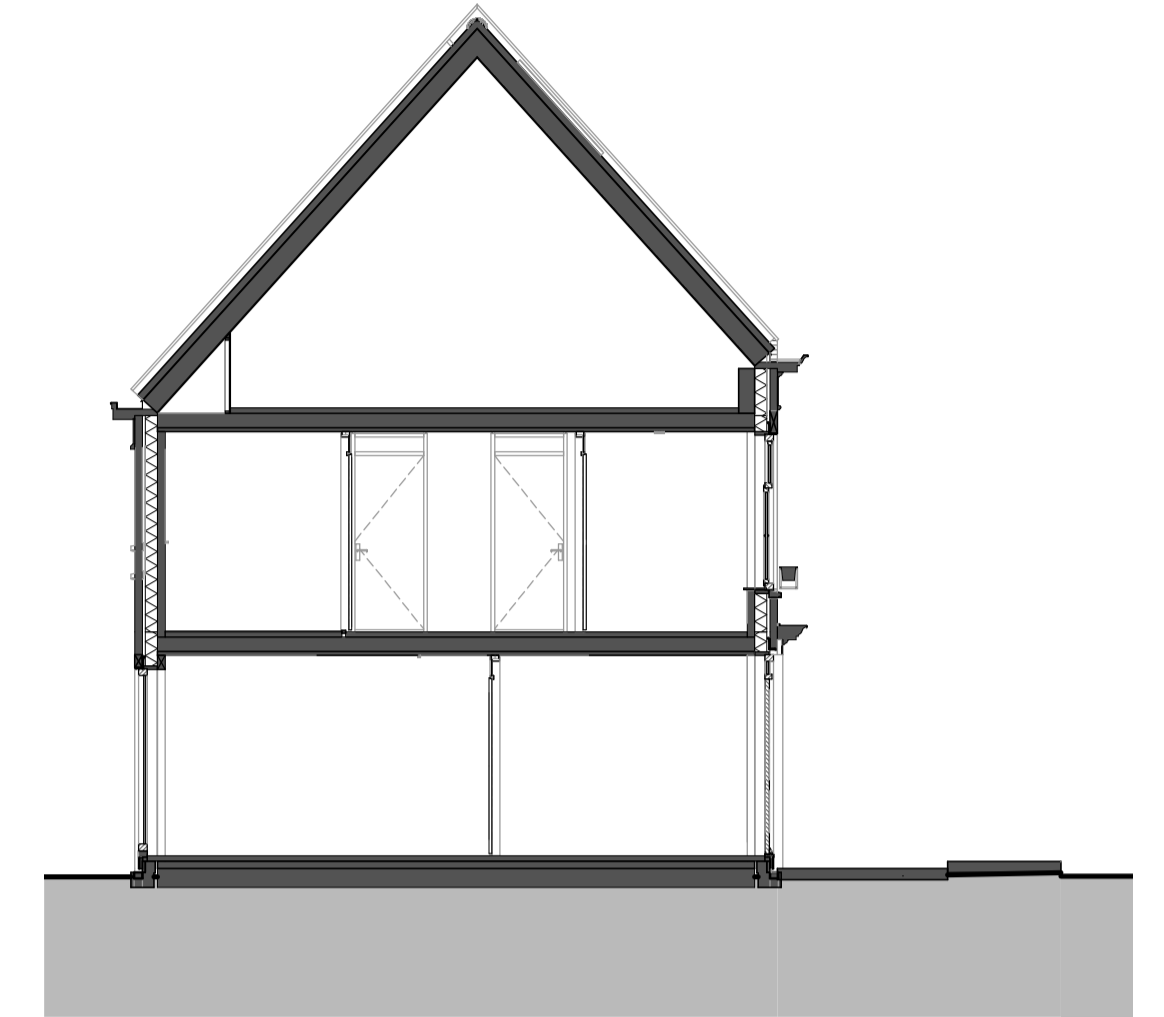


**DOORSNEDE**

schaal 1:100

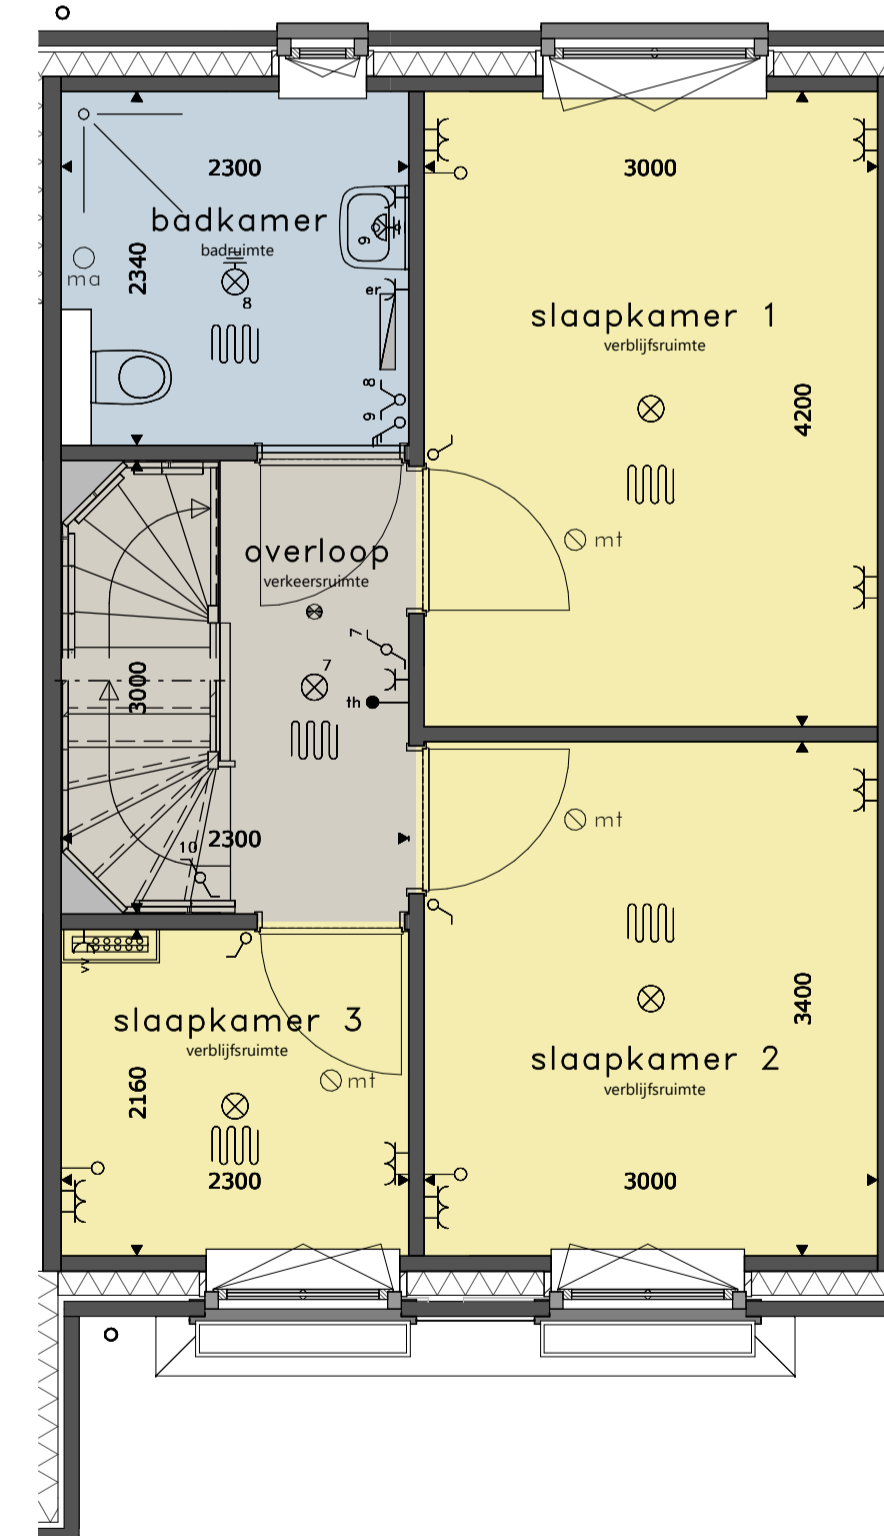

**1E VERDIEPING**

schaal 1:50

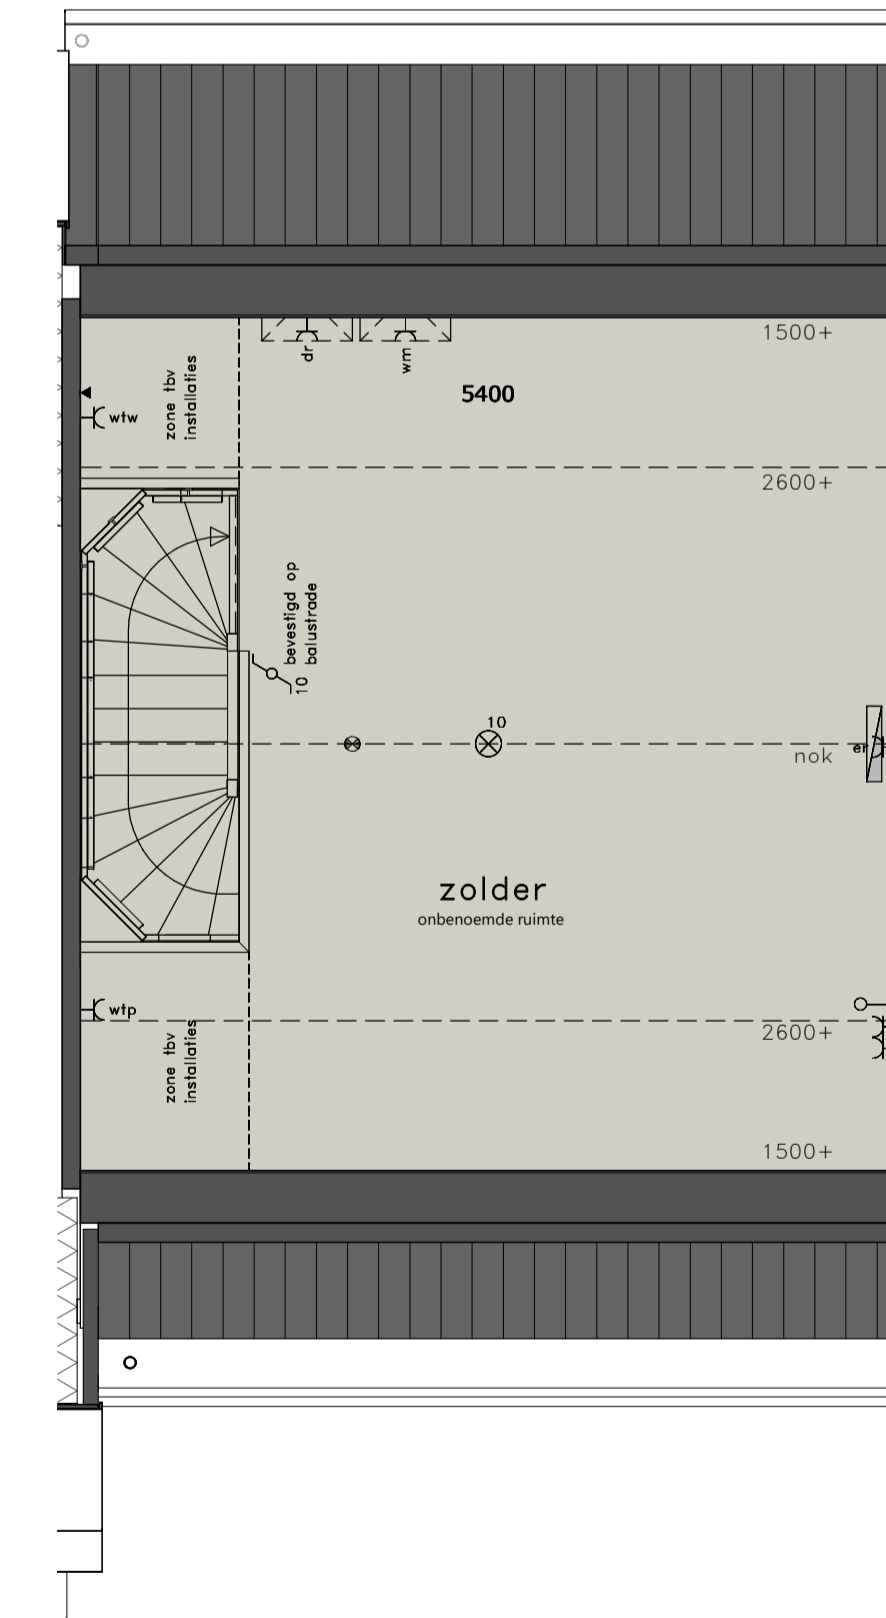

**2E VERDIEPING**

schaal 1:50

**RENVOOI**

- ⊗ = platdichtpunt
- ⊗ = platdichtpunt, beveiligd
- ⊗ = wandlichtpunt
- ⊗ = wandlichtpunt, beveiligd
- ⊗ = wandlichtpunt, beveiligd, w. armatuur
- ⊗ = schakelaar dubbelpolig
- ⊗ = gecombineerde schakelaar enkelpolig
- ⊗ = bediening ventilatiesysteem
- ⊗ = wandcontactdoos dubbel
- ⊗ = wandcontactdoos enkel
- ⊗ = wandcontactdoos koelkast
- ⊗ = wandcontactdoos vaatwasmachine
- ⊗ = wandcontactdoos magnetron/oven
- ⊗ = wandcontactdoos waskap
- ⊗ = wandcontactdoos werkschakelaar boven keukenblad
- ⊗ = wandcontactdoos droger
- ⊗ = wandcontactdoos wasmachine
- ⊗ = wandcontactdoos elektrische radiator (bijverwarming)
- ⊗ = wandcontactdoos ventilatiesysteem
- ⊗ = wandcontactdoos verdeler vloerverwarming
- ⊗ = wandcontactdoos warmtepompinstallatie
- ⊗ = loze leiding
- ⊗ = aansluitpunt boiler, los
- ⊗ = aansluitpunt thermostat, bedraad
- ⊗ = aansluitpunt elektrisch kooktoestel, bedraad
- ⊗ = schel
- ⊗ = bel
- ⊗ = rookmelder op elektriciteitsnet
- ⊗ = afvoerpunt mech. ventilatie
- ⊗ = toevoerpunt mech. ventilatie
- ⊗ = elektrische radiator (bijverwarming)

- \* alle maten in millimeters
- \* kleine wijzigingen voorbehouden
- \* wijzigingen nav engineering installatie en constructief voorbehouden
- \* aan maatvoering kunnen geen rechten worden ontleend
- \* verwarmingselementen, keukenopstelling, afzuigpunten en rookmelders indicatief weergegeven (plaats en afmeting)
- \* lichtpunten worden opgeleverd zonder armatuur, tenzij anders aangegeven
- \* positie buitenvoeler te bepalen door installateur
- \* PV panelen en overige installaties zijn indicatief weergegeven
- \* warmtepomp, ventilatiebox, omvormers, dakdoorvoeren en dakschoorsteen indicatief weergegeven (plaats en afmeting)



**BLOK 24 DE VESTE  
HELMOND BRANDEVOORT  
KAVEL 33**