





voorgevel




linker zijgevel

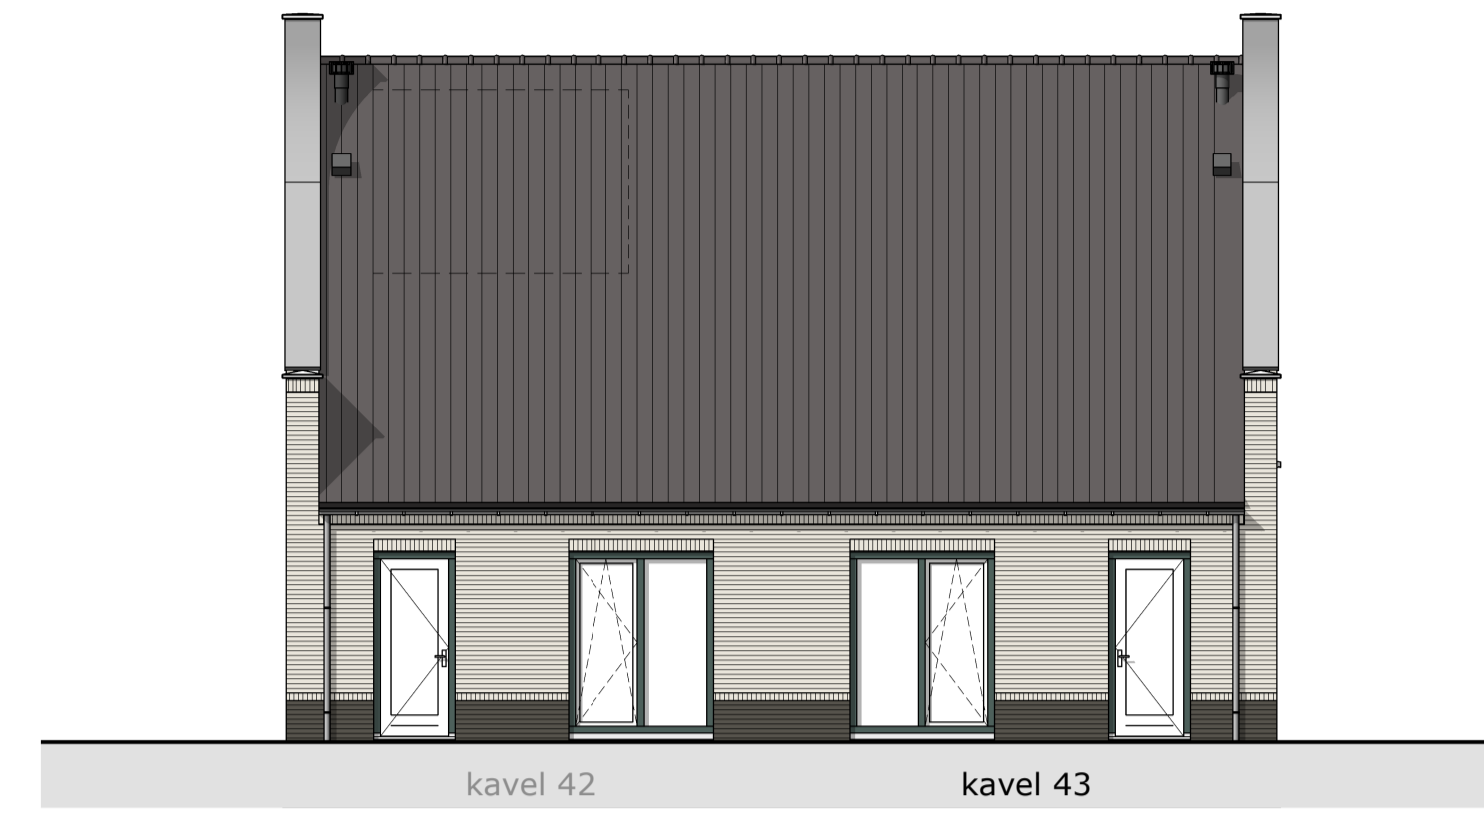


achtergevel

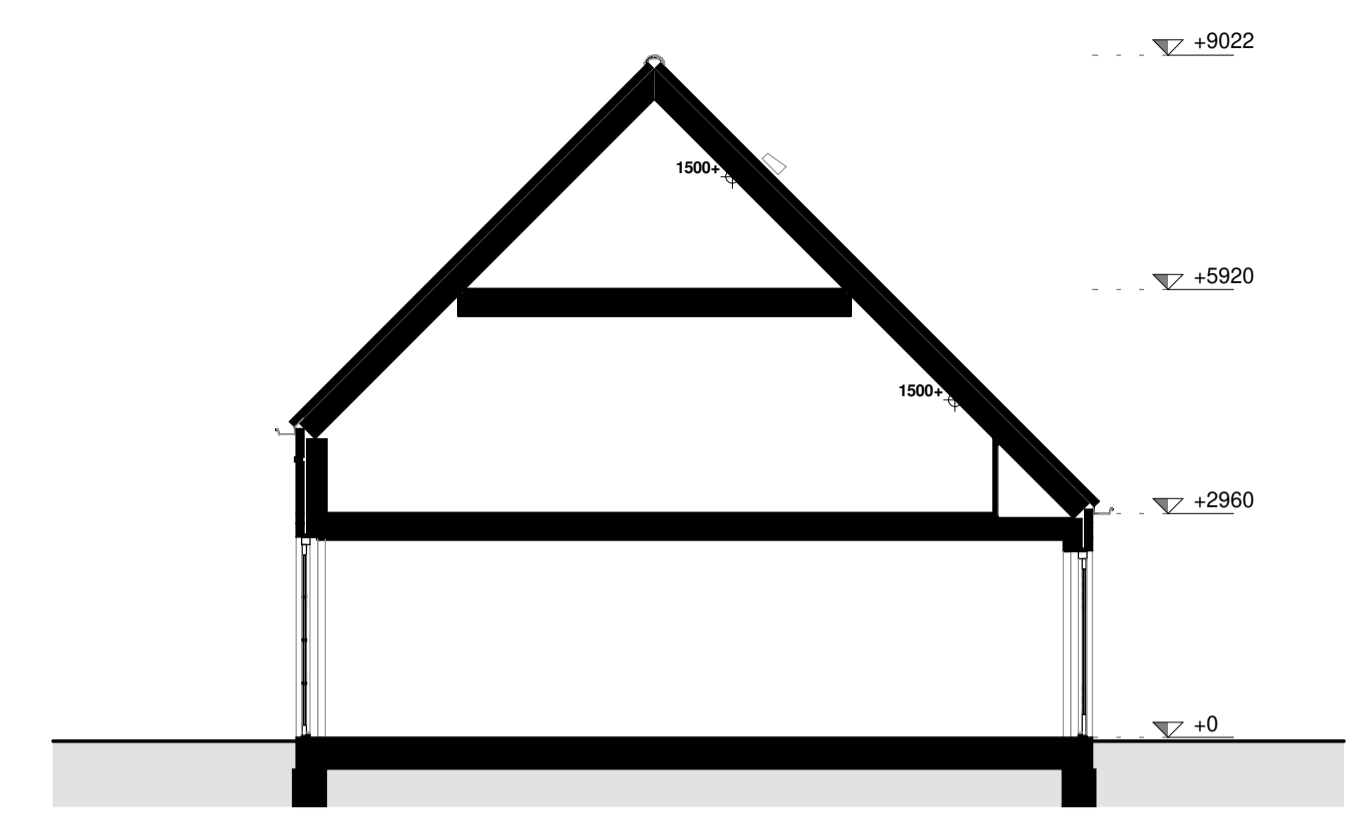


doorsnede

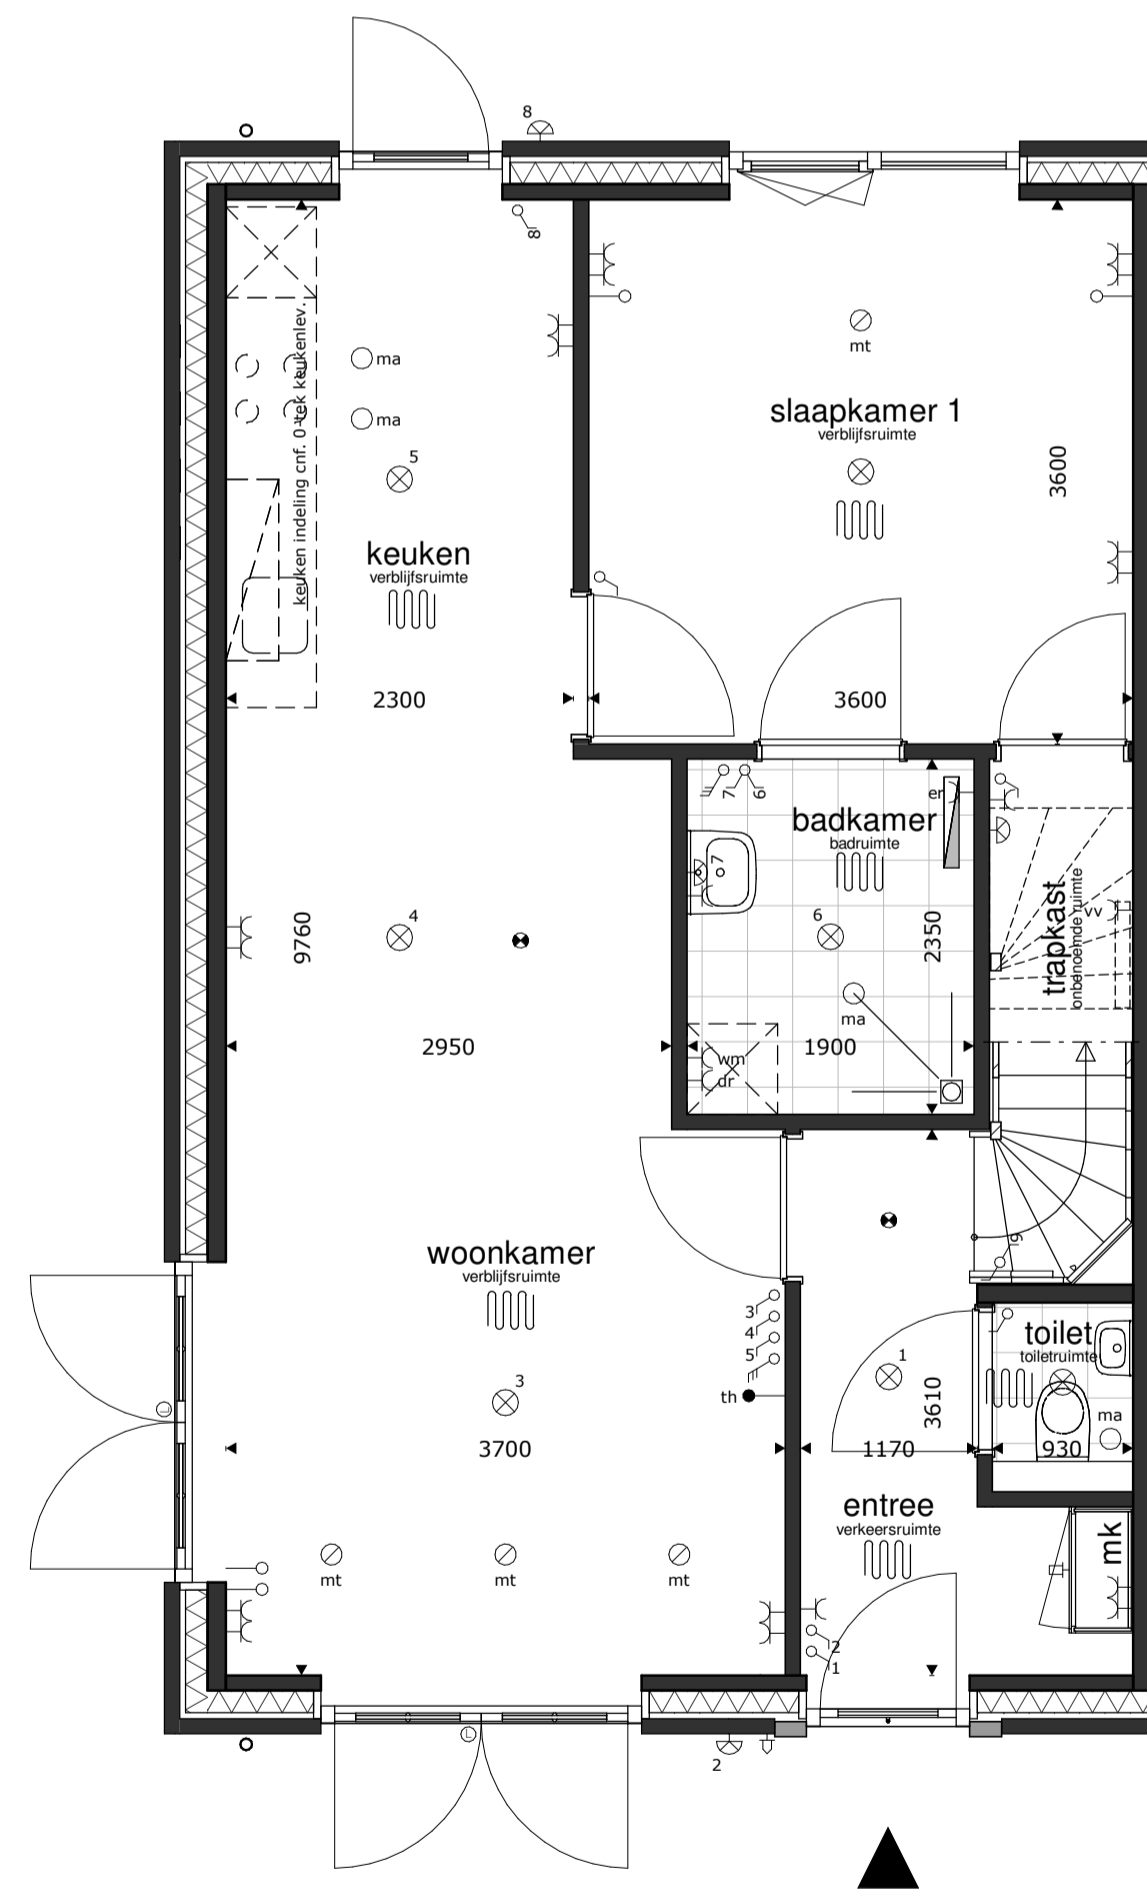

begane grond

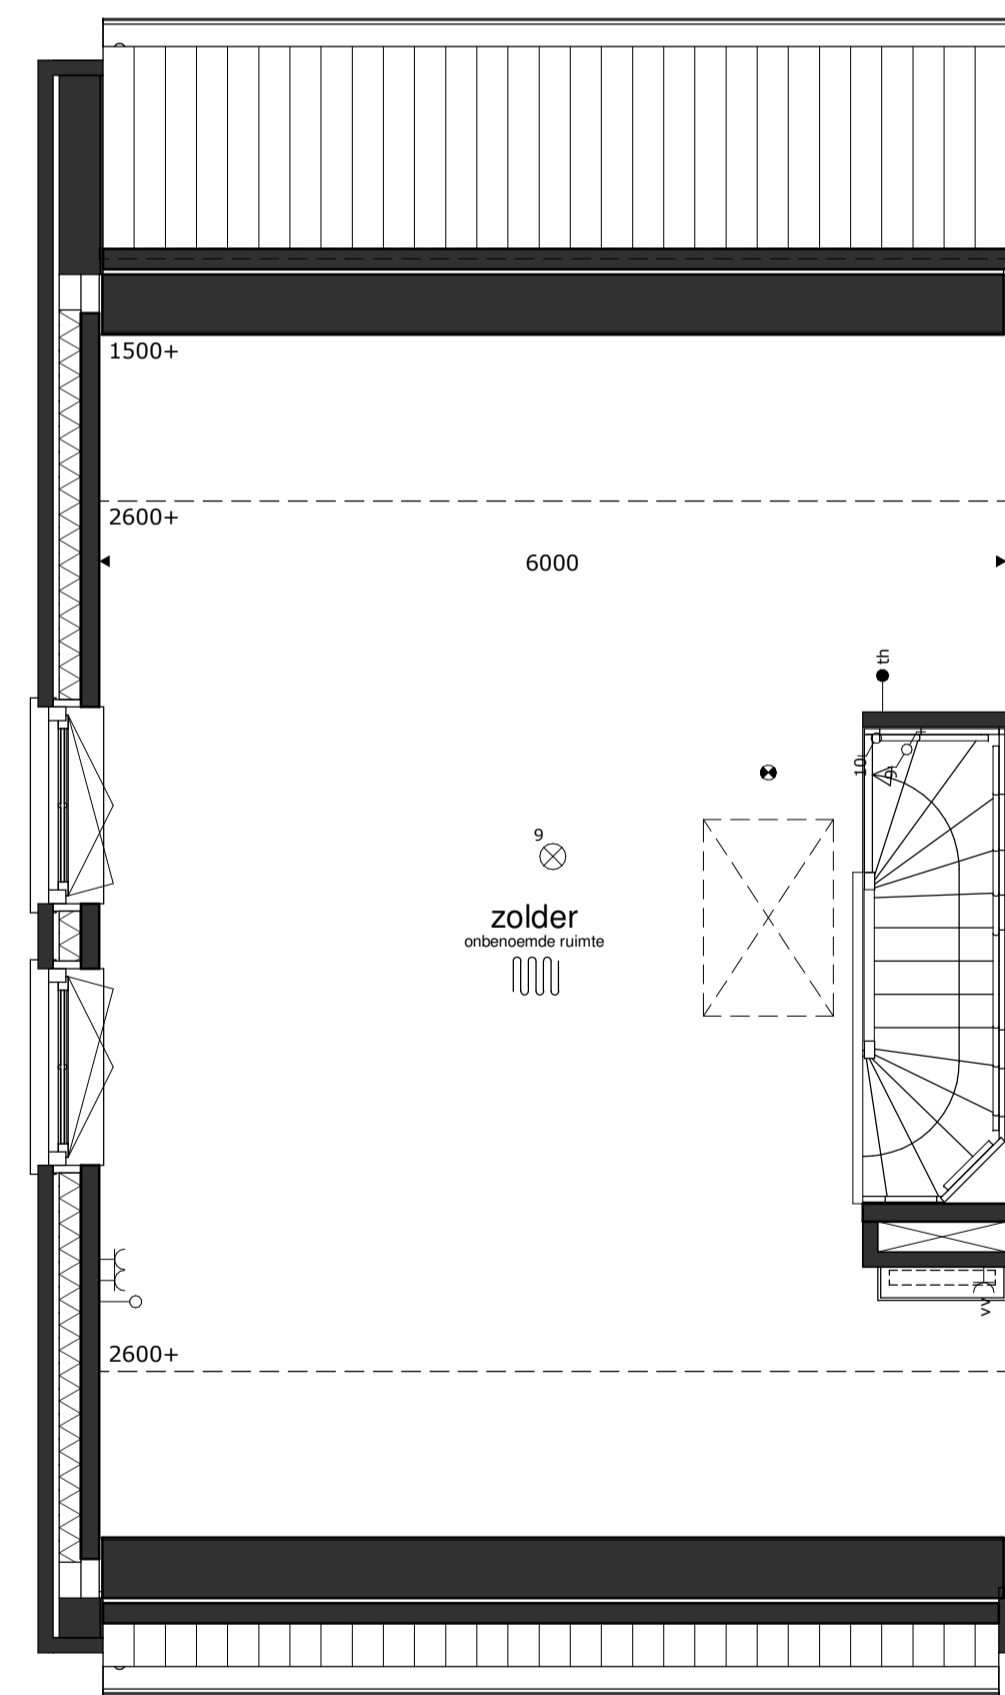

1e verdieping

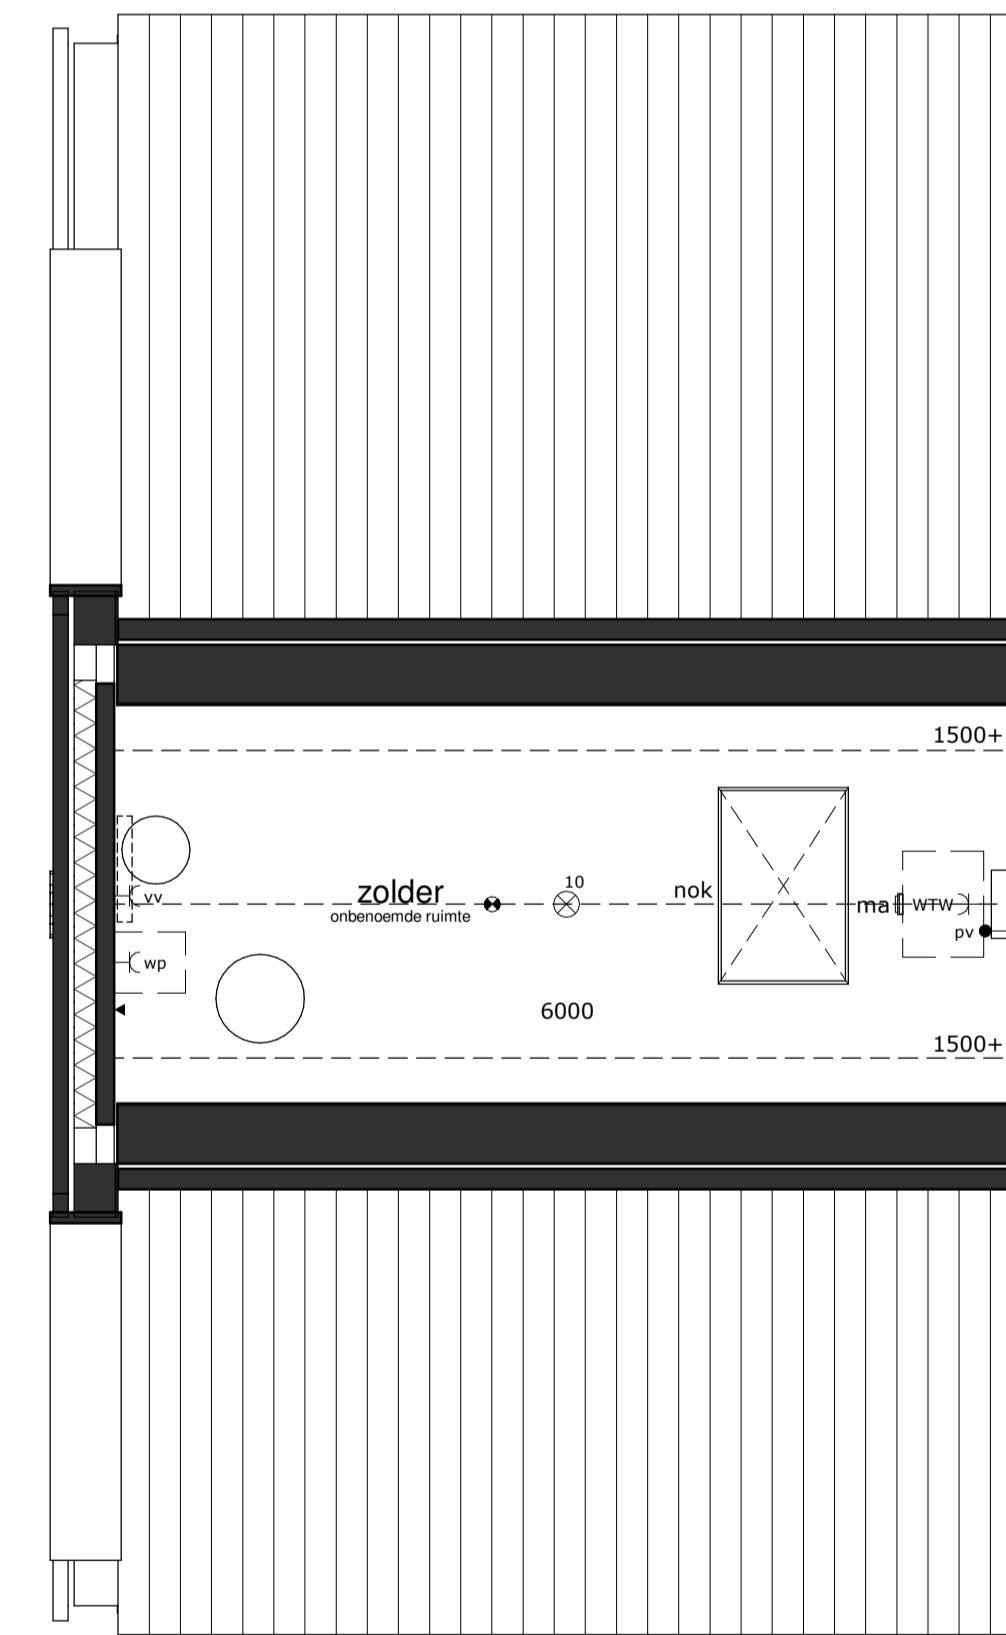

2e verdieping



RENVOOI - plafdichtpunt - wandlichtpunt - schakelaar dubbelpolig - schakelaar enkelpolig - gecombineerde schakelaar enkelpolig - bediening ventilatiesysteem	- wandcontactdoos dubbel - wandcontactdoos enkel - wandcontactdoos droger - wandcontactdoos elektrische radiator (bijverwarming) - wandcontactdoos koekast - wandcontactdoos magnetron - wandcontactdoos verdeler vloerverwarming - wandcontactdoos vaatwasmachine - wandcontactdoos wasemkap (recirculatie)	- wandcontactdoos wasmachine - wandcontactdoos warmtepompinstallatie - wandcontactdoos werkschakelaar boven keukenblad - wandcontactdoos ventilatiesysteem - losse leiding - aansluitpunt boiler, loos - aansluitpunt elektrisch kooktoestel, bedraad - aansluitpunt omvormer PV installatie, bedraad - aansluitpunt thermostaat, bedraad	- schel - bel - rookmelder op elektriciteitsnet - afvoerpunt mech. ventilatie - toevoerpunt mech. ventilatie - elektrische radiator (bijverwarming) - glerzuwkast - vleermuiskast - biersteen	- bu - buiten-unit warmtepompinstallatie - basisaansluitingen keuken - w3 2x - w1 1x - w2 1x - w4 1x - w5 1x - w6 1x
---	---	---	---	---

* alle maten in millimeters
 * gevels, doorsnedes schaal 1:50 (daken op 1200+ doorsnedes)
 * kleine wijzigingen voorbehouden
 * wijzigingen nav. engineering installatie, BENG-berekening en constructie voorbehouden
 * aan maatvoering kunnen geen rechten worden ontleend
 * verwarmingselementen, keukenopstelling, afzuigpunten en rookmelders indicatief weergegeven (plaats en afmeting)
 * PV panelen en overige installaties zijn indicatief weergegeven
 * warmtepomp, ventilatiebox, omvormers en dakdoorvoeren indicatief weergegeven (plaats en afmeting)
 * positie dakramen, positie dakkapellen, voorbereidingen dakramen en voorbereidingen dakkapellen kan wijzigen n.a.v. engineering dakplaten