



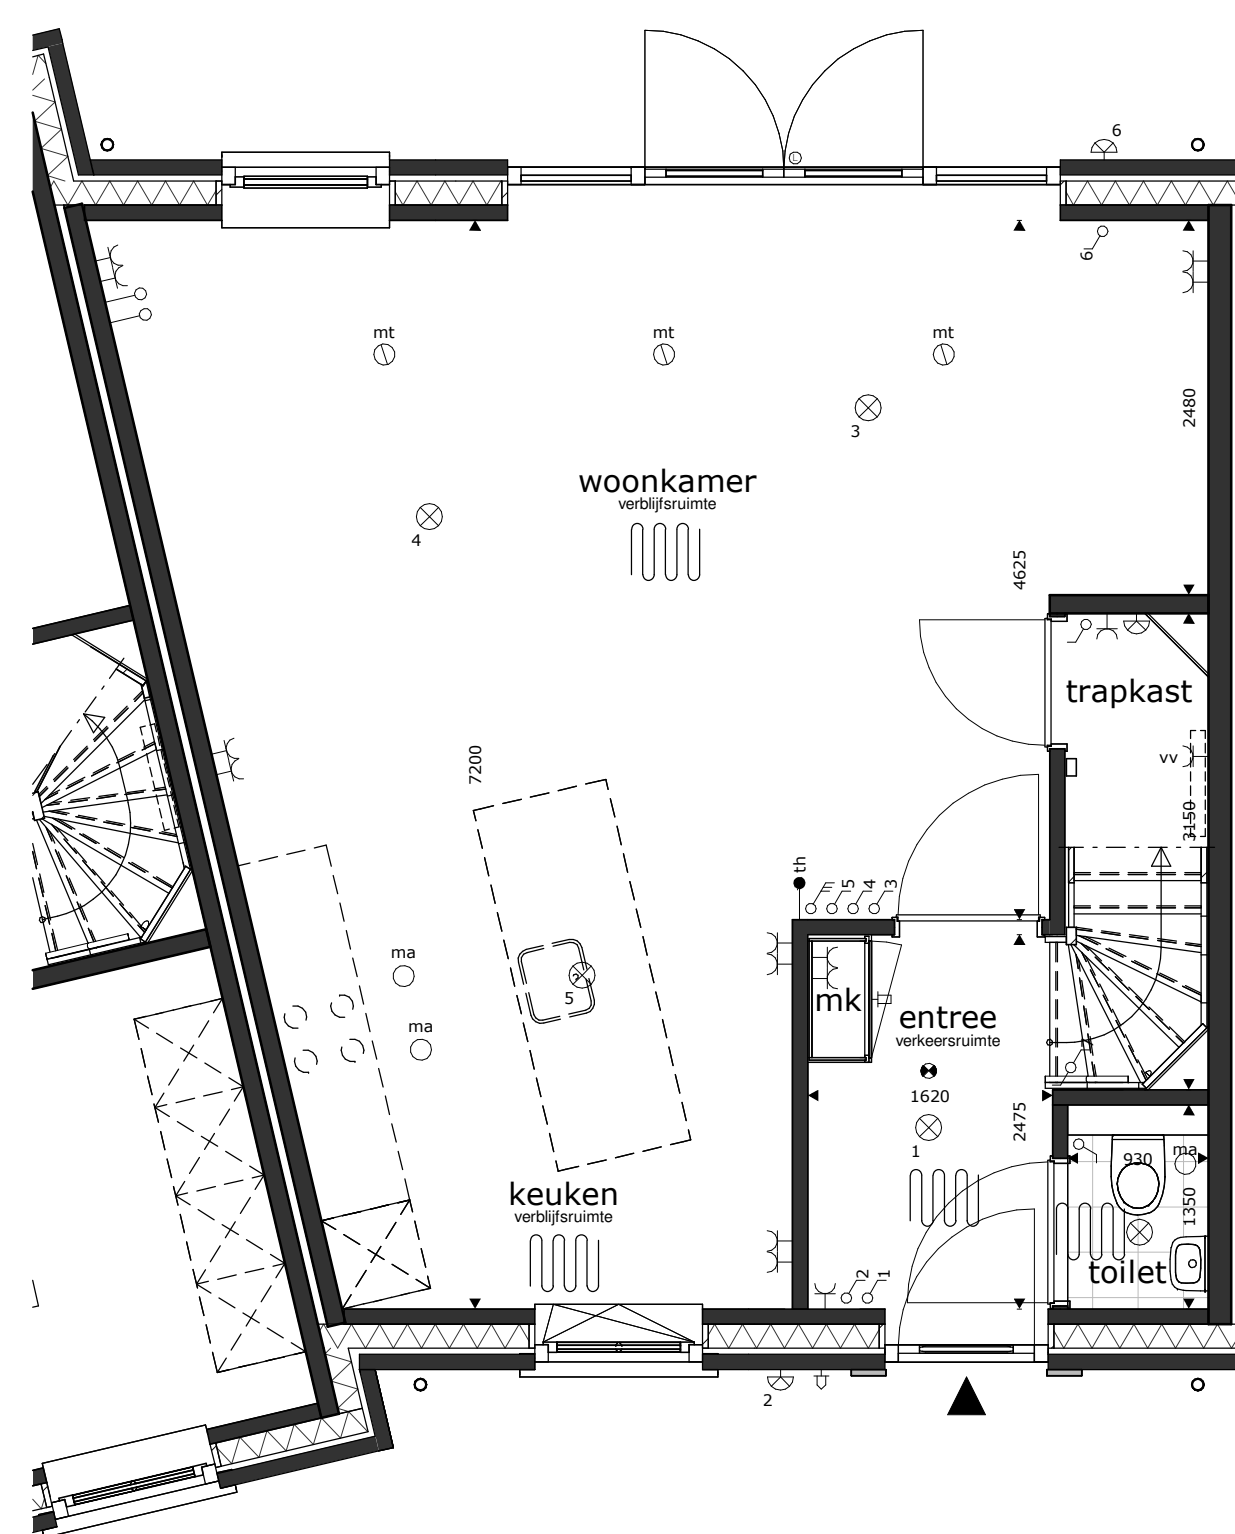

basisaansluitingen keuken		
	ws wz	2x
	kk	1x
	mg	1x
	vw	1x
	wk	1x
	bo	1x
	ek	1x

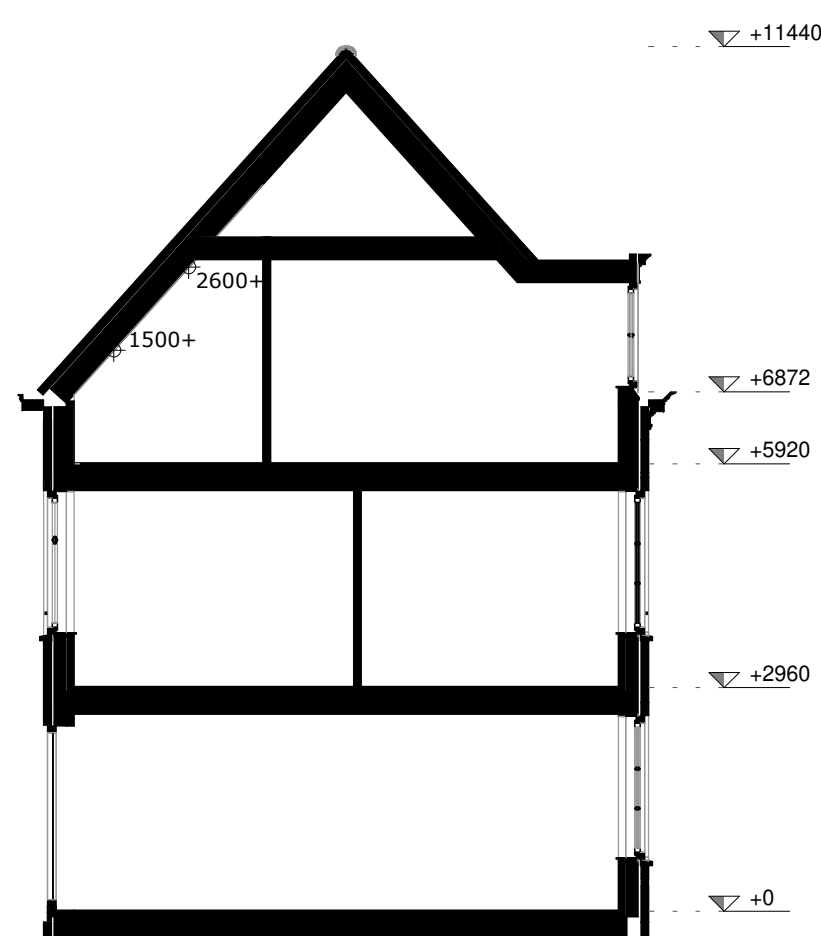