



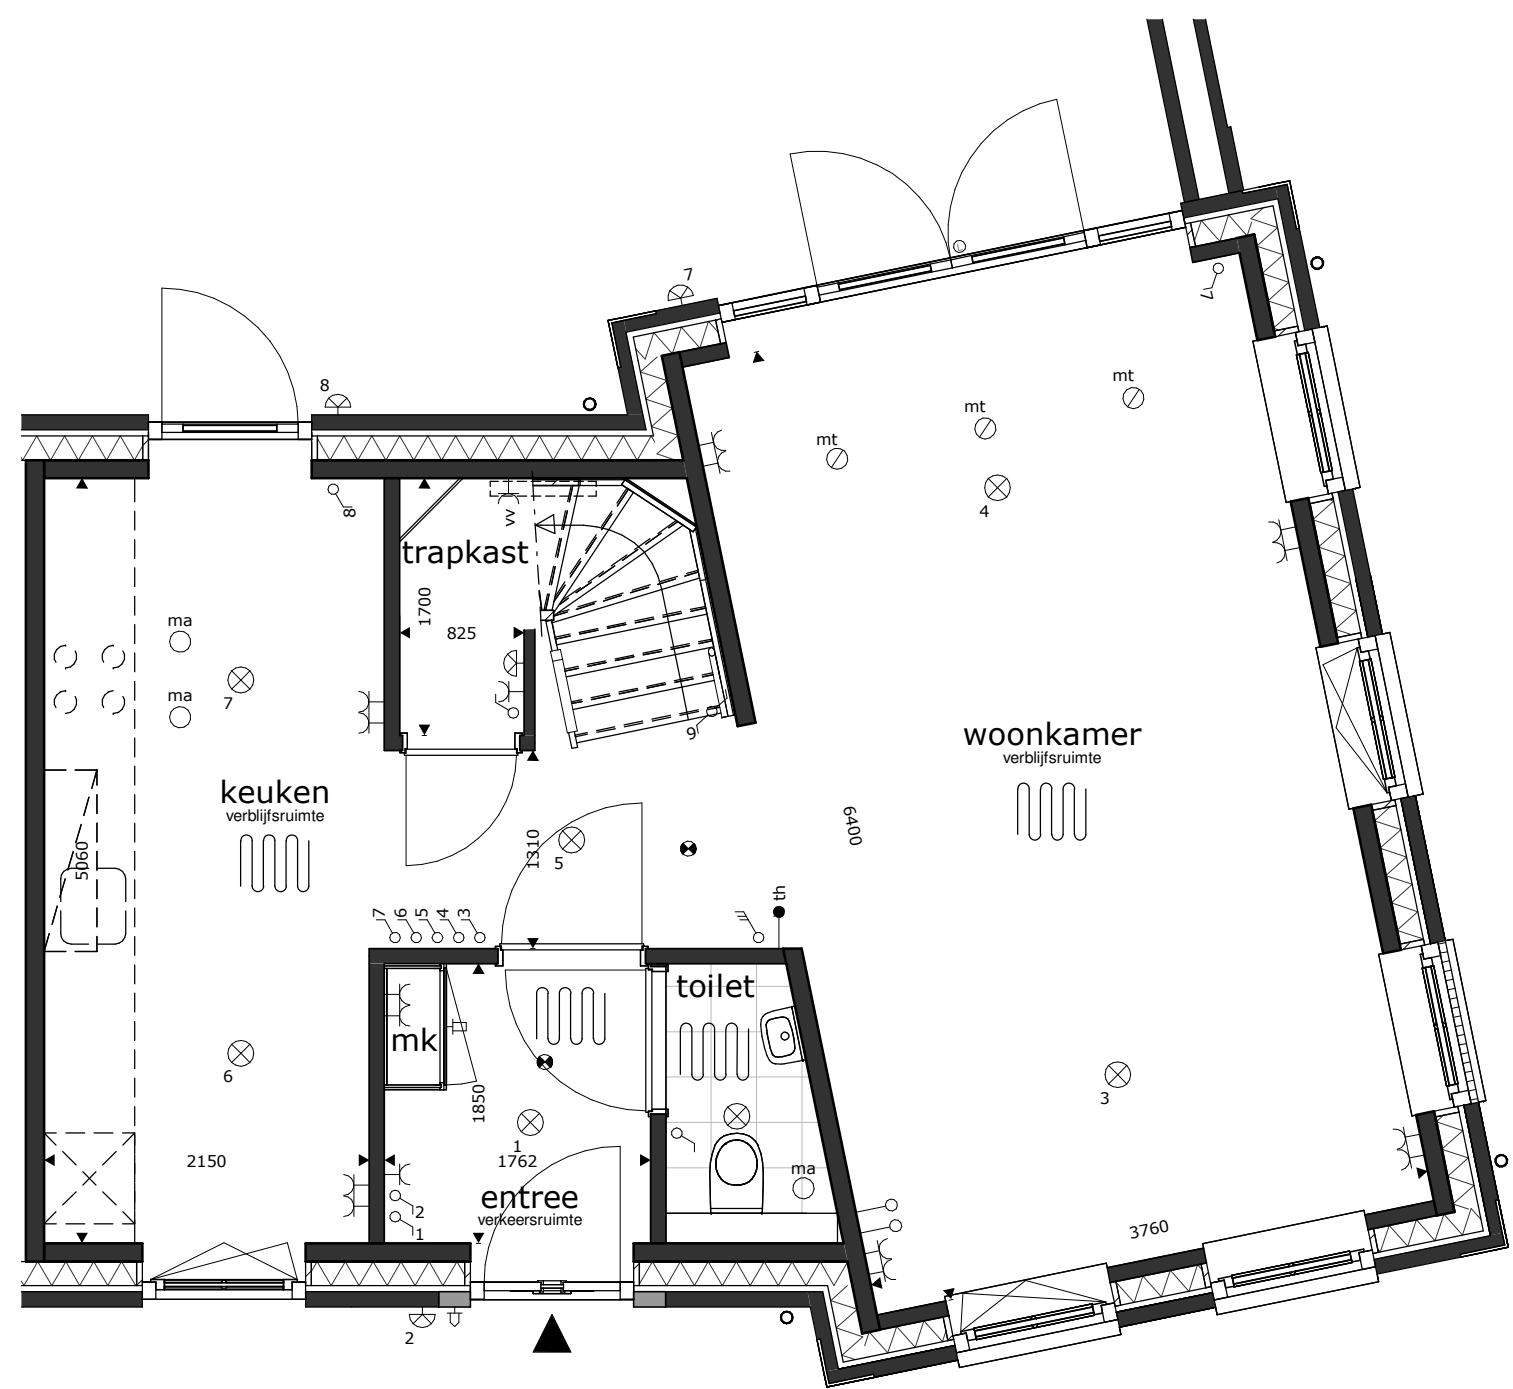


begane grond


basisaansluitingen keuken	
ws	2x
kk	1x
mg	1x
vw	1x
wk	1x
bo	1x
ek	1x

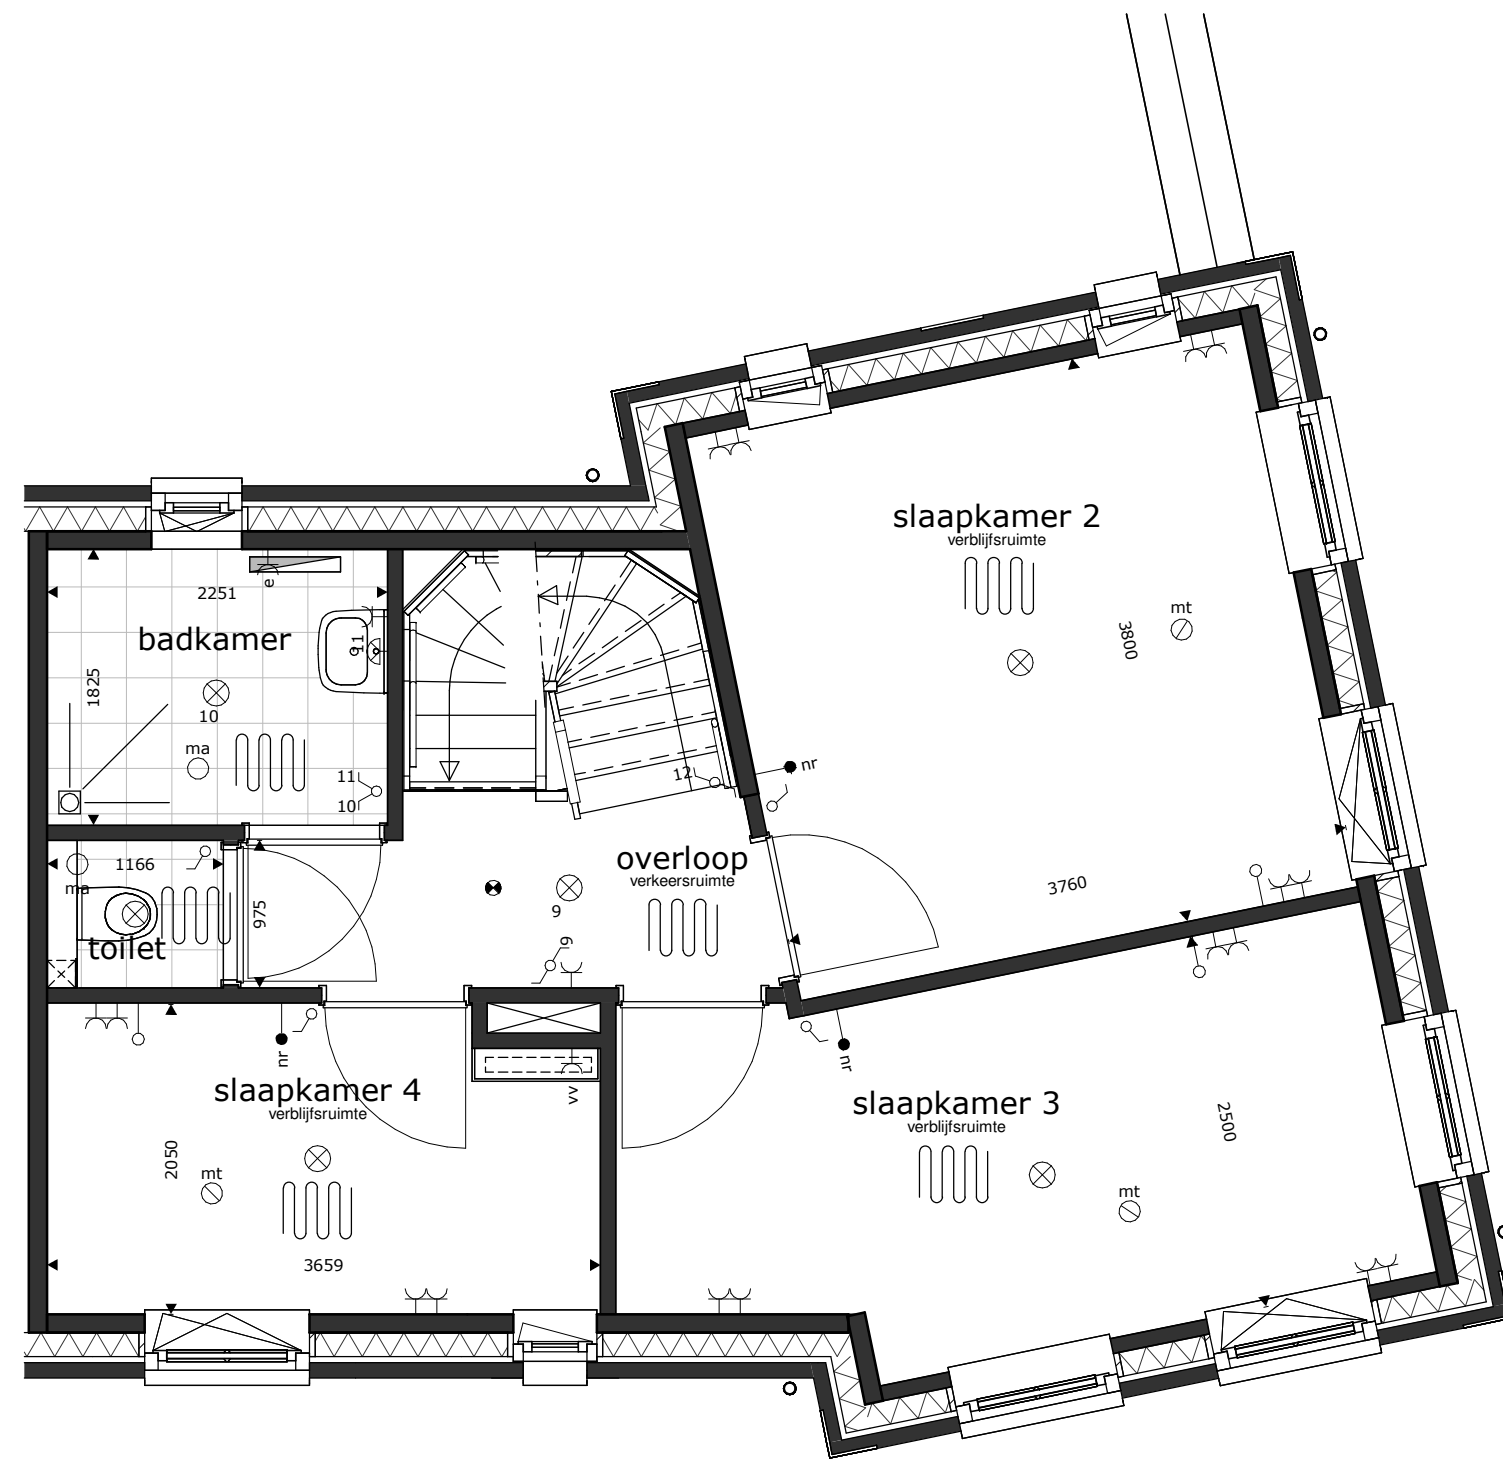

1e verdieping

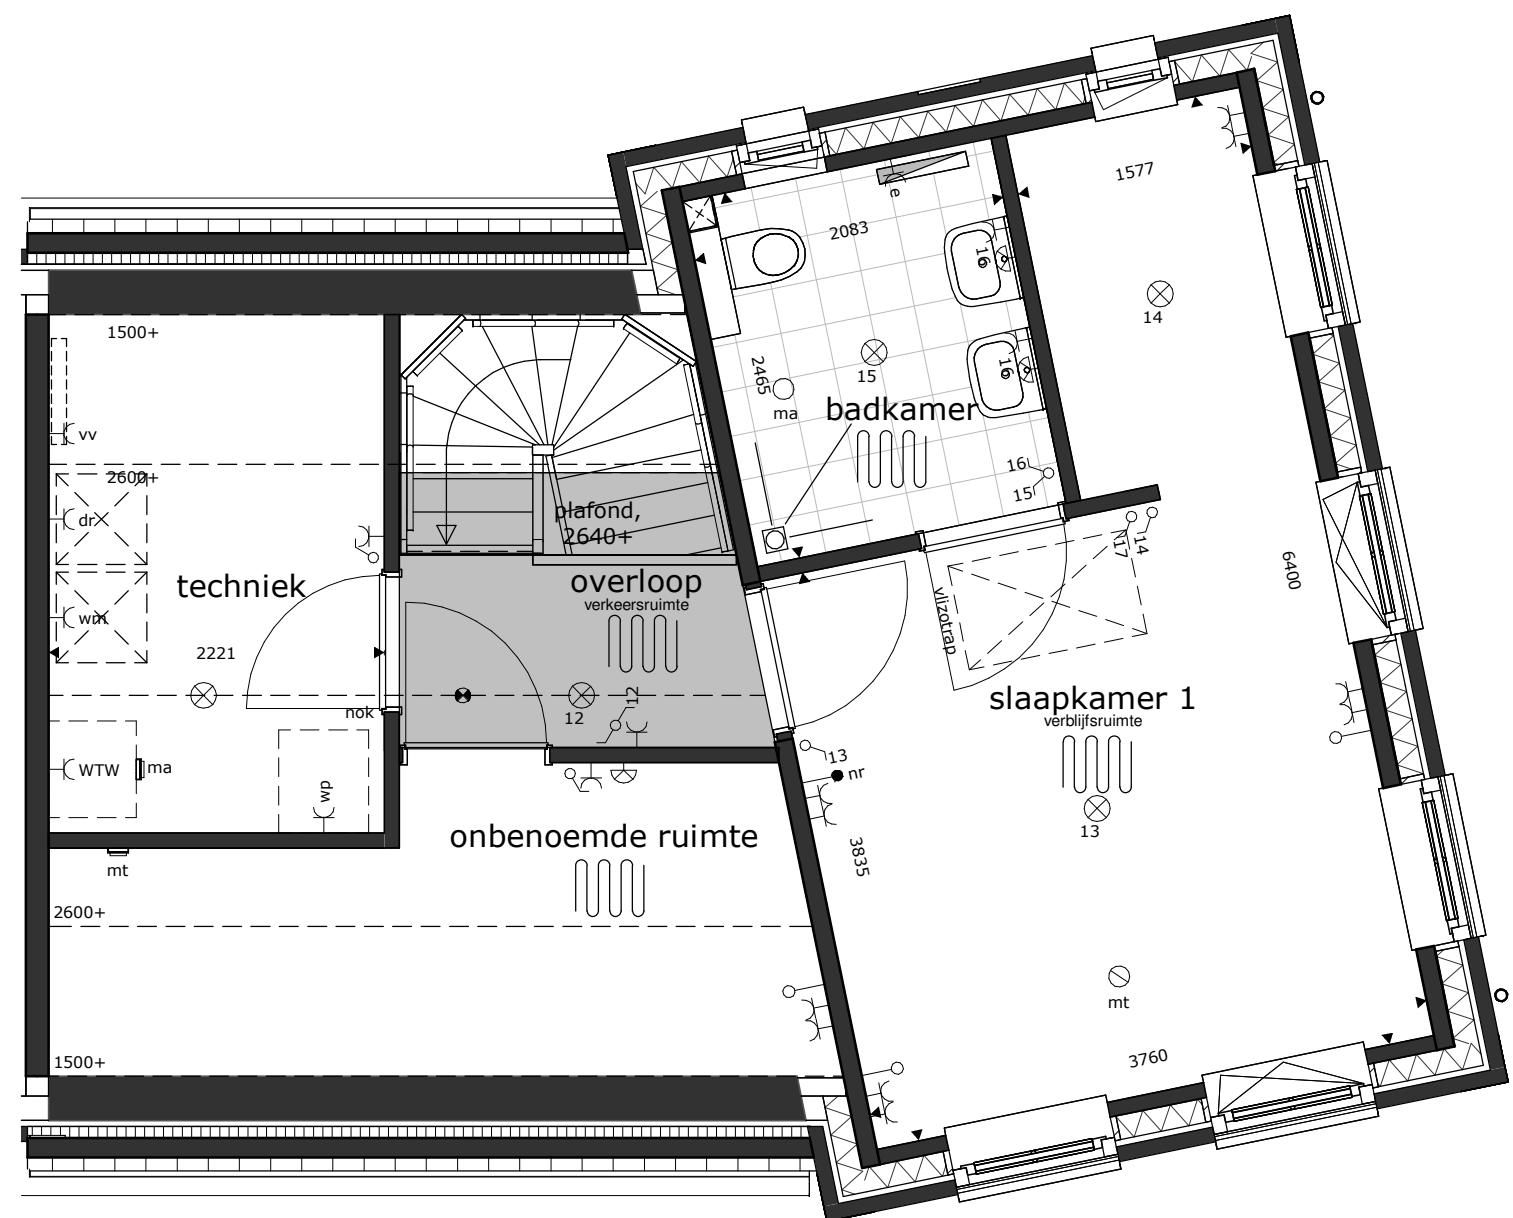

2e verdieping

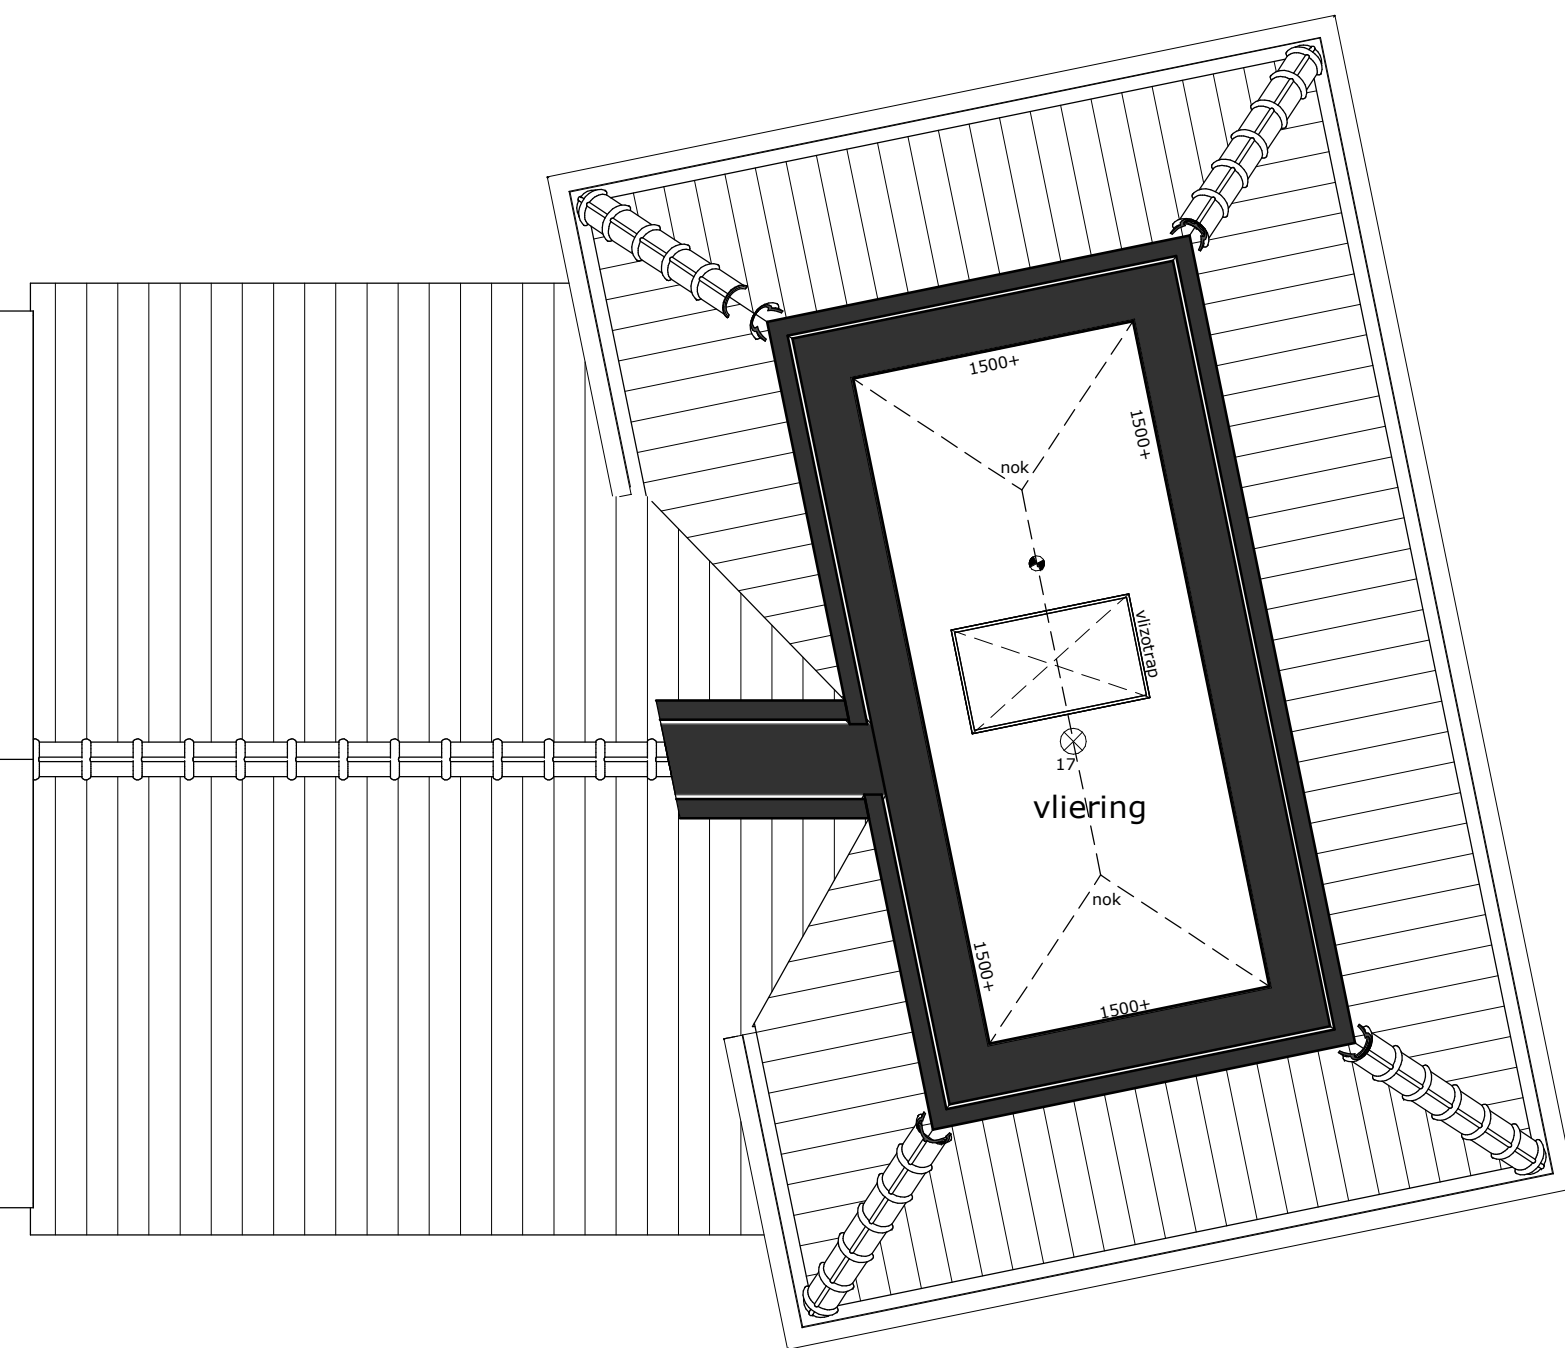

3e verdieping



voorgevel

zijgevel



achtergevel



doorsnede

RENVOOI			
	= plafondlichtpunt		= wandcontactdoos enkel
	= wandlichtpunt		= wandcontactdoos droger
	= rookmelder op elektriciteitsnet		= wandcontactdoos elektrische radiator (bijverwarming)
	= schakelaar dubbelpolig		= wandcontactdoos koelkast
	= gecombineerde schakelaar enkelpolig		= wandcontactdoos magnetron
	= bediening ventilatiesysteem		= wandcontactdoos ventilatiesysteem
	= wandcontactdoos dubbel		= wandcontactdoos verdeler vloerverwarming
			= wandcontactdoos vaatwasmachine
			= wandcontactdoos wasenkap (recirculatie)
	= wandcontactdoos wasmachine		= aansluitpunt boiler, loos
	= wandcontactdoos warmtepompinstallatie		= aansluitpunt elektrisch kooktoestel, bedraad
	= wandcontactdoos boven keukenblad		= aansluitpunt thermostaat, bedraad
	= wandcontactdoos ventilatiesysteem		= aansluitpunt naregeling, bedraad
	= loze leiding		
	= aansluitpunt boiler, loos		
	= aansluitpunt elektrisch kooktoestel, bedraad		
	= aansluitpunt thermostaat, bedraad		
	= aansluitpunt naregeling, bedraad		
	= aansluitpunt naregeling, bedraad		

	= schel
	= bel
	= afvoerpunt mech. ventilatie
	= toevoerpunt mech. ventilatie
	= elektrische radiator (bijverwarming)
	= vloerverwarming
	= opbouw elektrapunten