

BEGANE GROND

schaal 1:50

keukenaanknoppen





VOORGEVEL

schaal 1:100




ACHTERGEVEL

schaal 1:100

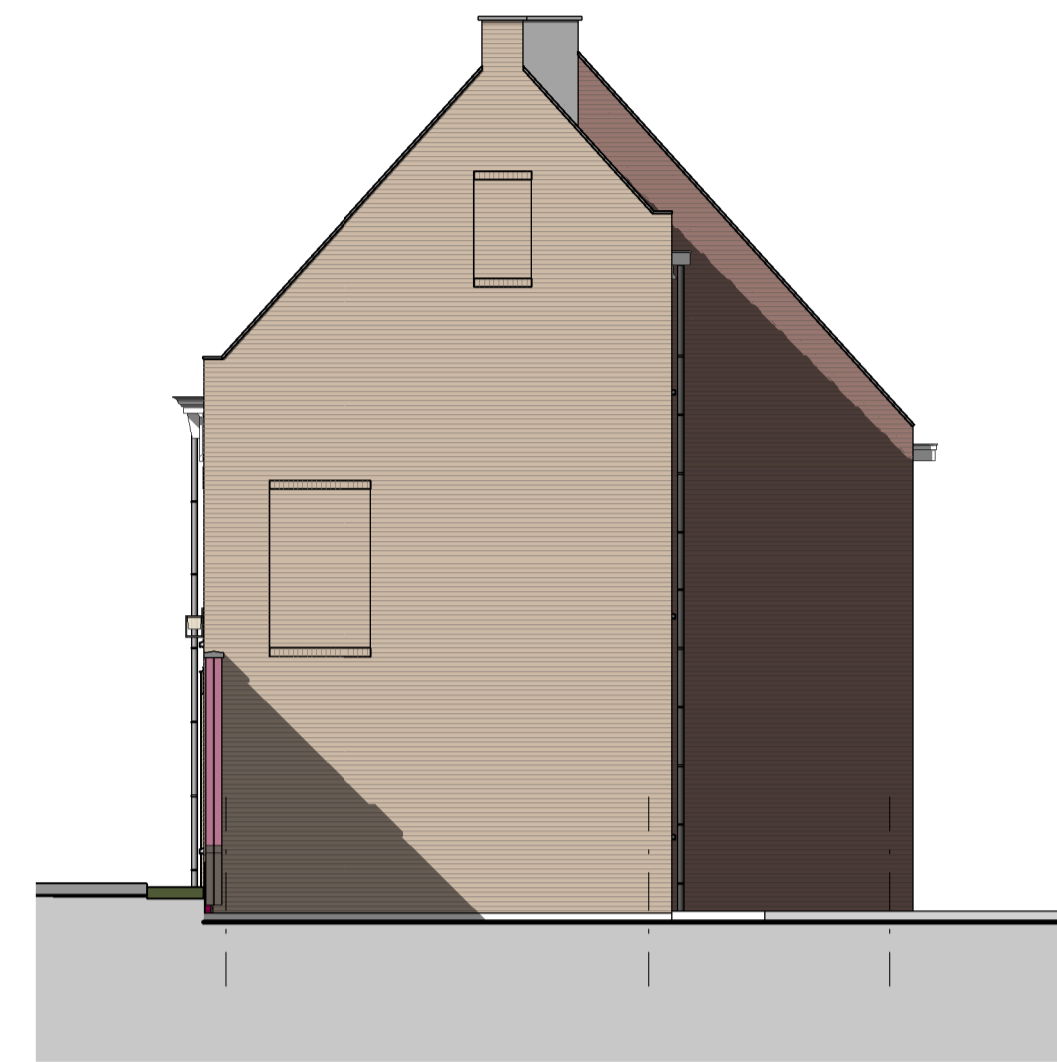


ZIJGEVEL

schaal 1:100

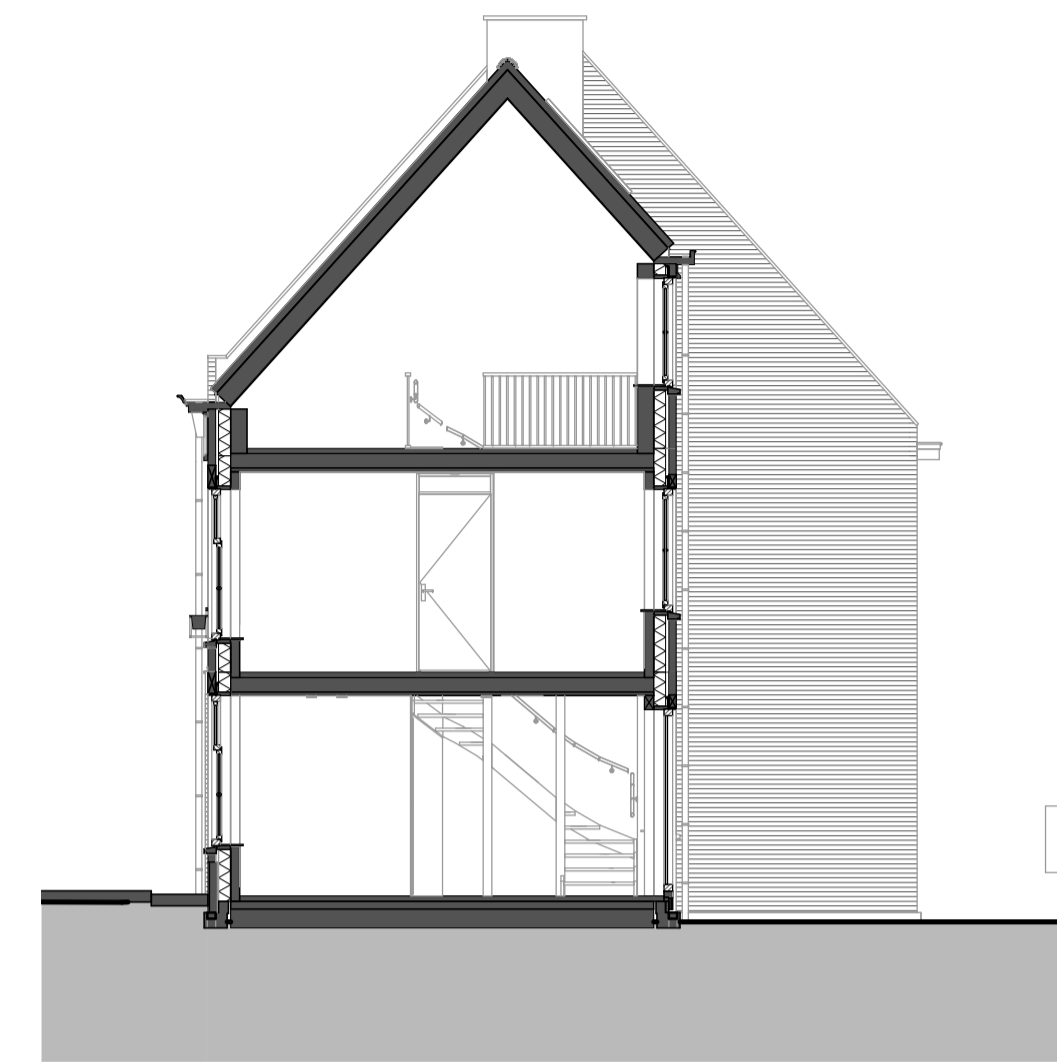


DOORSNEDE

schaal 1:100

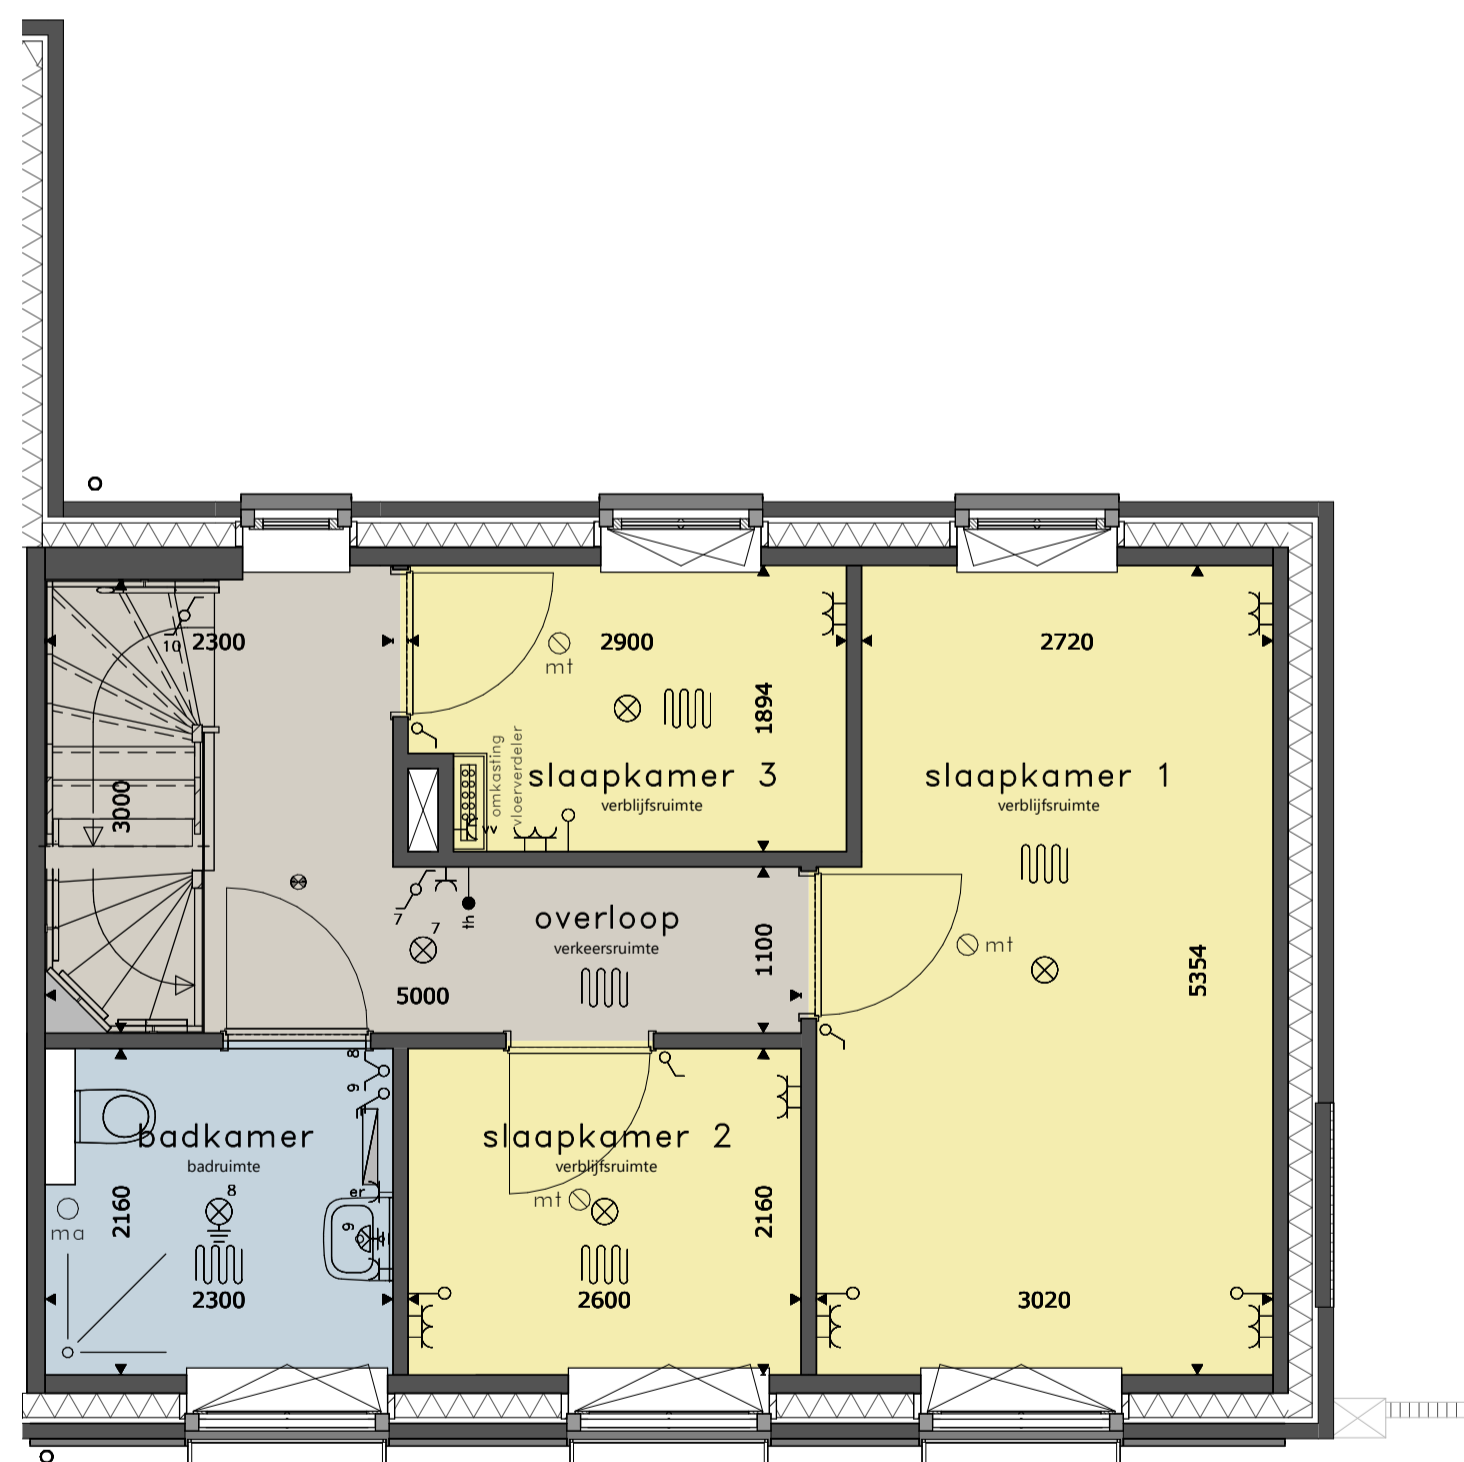

1E VERDIEPING

schaal 1:50

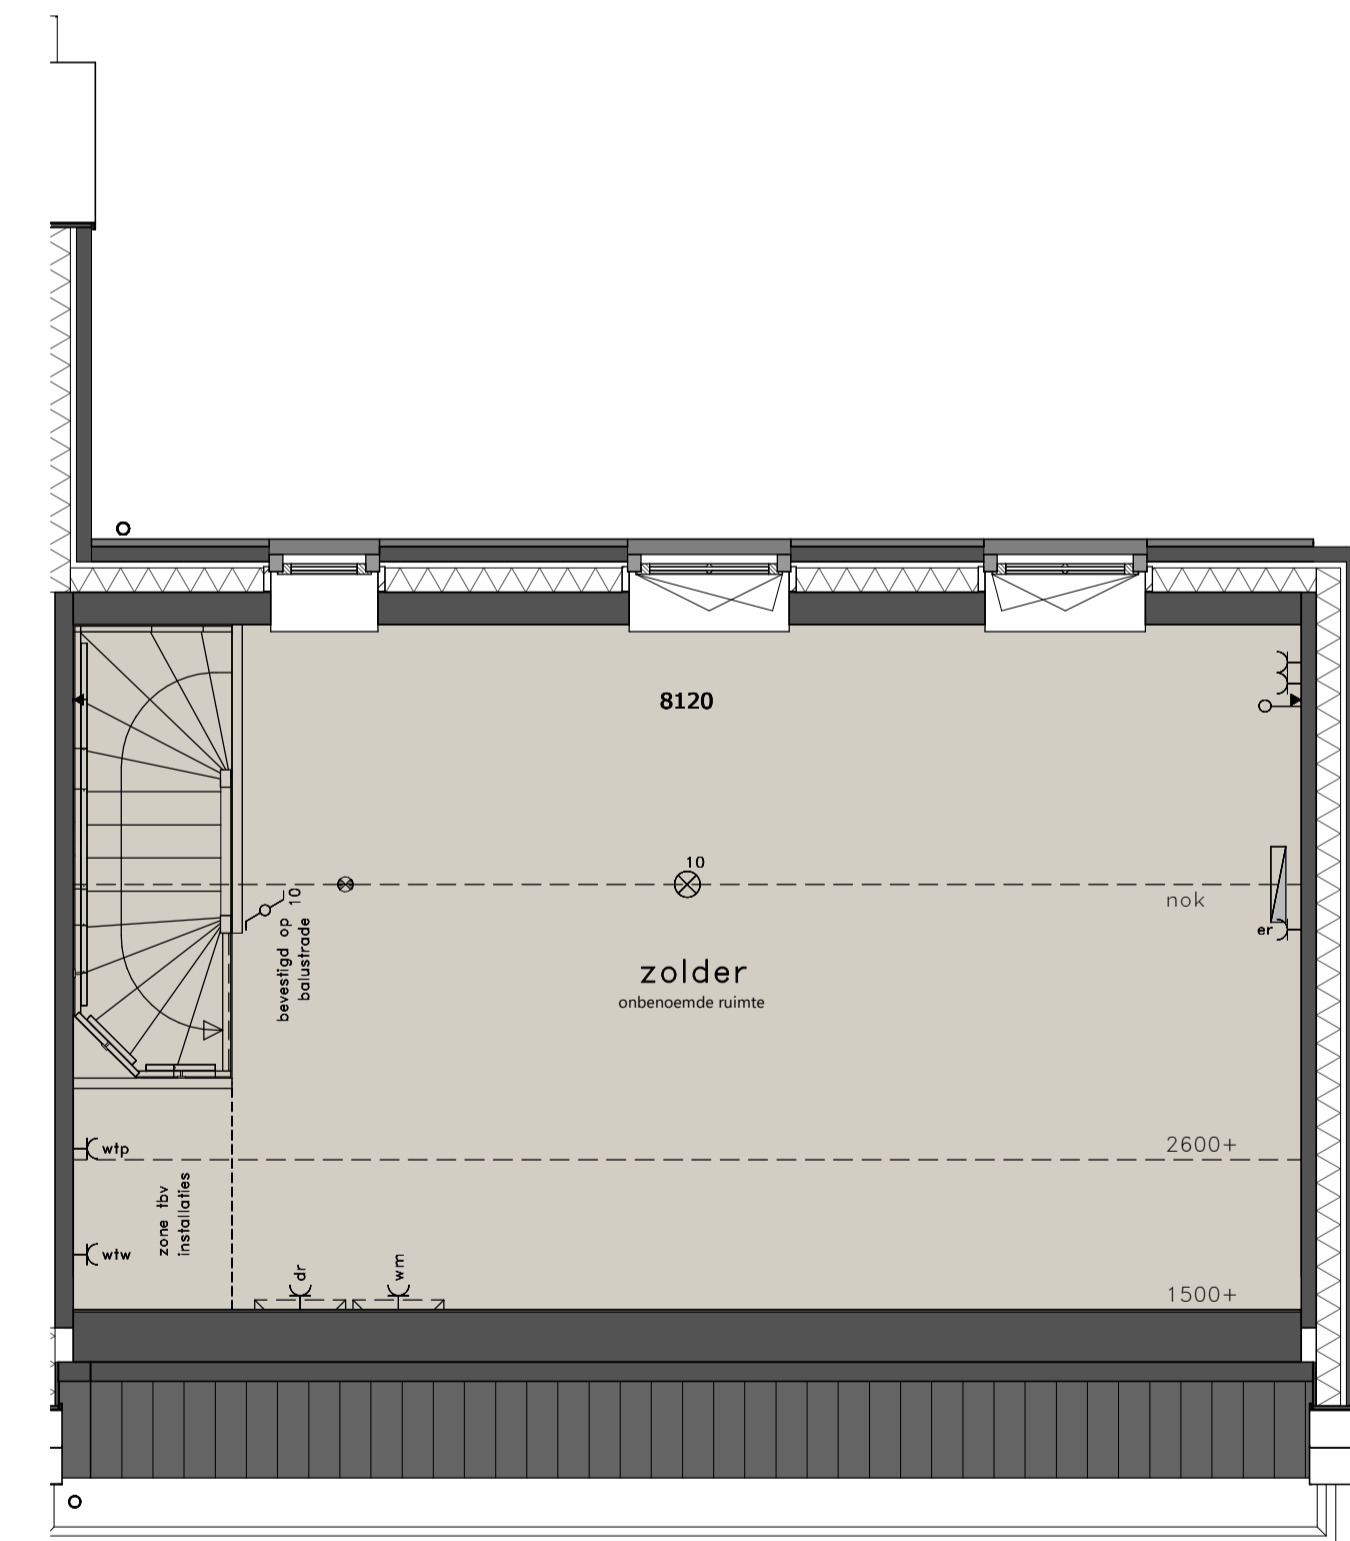

2E VERDIEPING

schaal 1:50

RENVOOI

- | | | | | | | | | | | | | | | | | | | | |
|---|---|---|---|---|---|---|---|---|---|---|---|---|---|---|---|---|---|---|---|
| ⊗ | = platdichtpunt | ⊕ | = wandcontactdoos dubbel | ⊖ | = wandcontactdoos enkel | ⊙ | = wandcontactdoos koelkast | ⊚ | = wandcontactdoos vaatwasmachine | ⊛ | = wandcontactdoos magnetron/oven | ⊜ | = wandcontactdoos wasemkap | ⊝ | = wandcontactdoos werkschakelaar boven keukenblad | ⊞ | = wandcontactdoos droger | ⊟ | = wandcontactdoos wasmachine |






- * alle maten in millimeters
- * kleine wijzigingen voorbehouden
- * wijzigingen nav engineering installatie en constructief voorbehouden
- * aan maatvoering kunnen geen rechten worden ontleend
- * verwarmingselementen, keukenopstelling, afzuigpunten en rookmelders indicatief weergegeven (plaats en afmeting)
- * lichtpunten worden opgeleverd zonder armatuur, tenzij anders aangegeven
- * positie buitenvoeler te bepalen door installateur
- * PV panelen en overige installaties zijn indicatief weergegeven
- * warmtepomp, ventilatiebox, omvormers, dakdooveren en dakschoorsteen indicatief weergegeven (plaats en afmeting)



**BLOK 24 DE VESTE
HELMOND BRANDEVOORT
KAVEL 17**