voorgevel

linker zijgevel

achtergevel

doorsnede

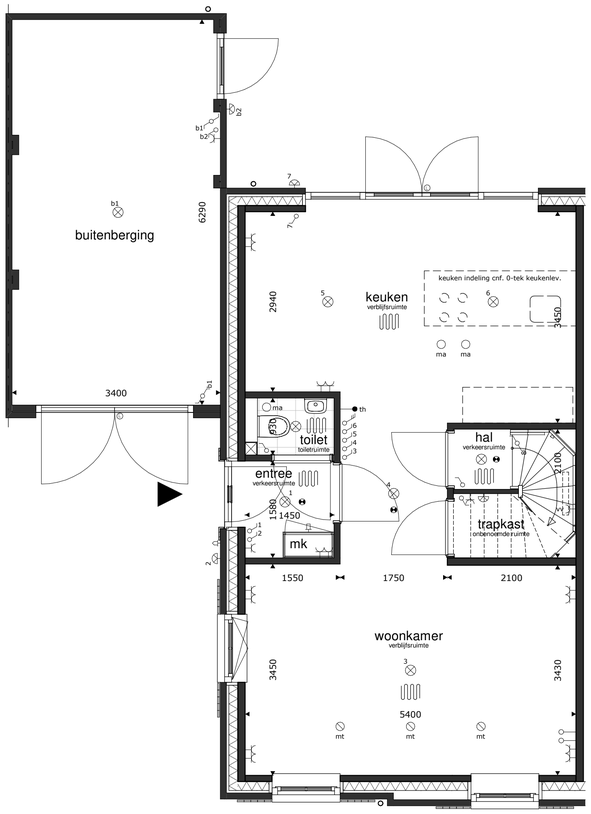

begane grond

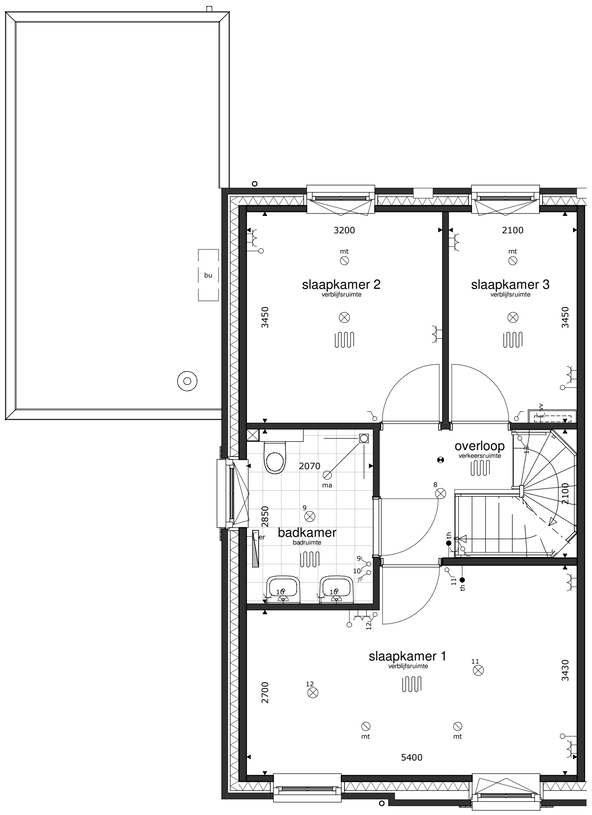

1e verdieping

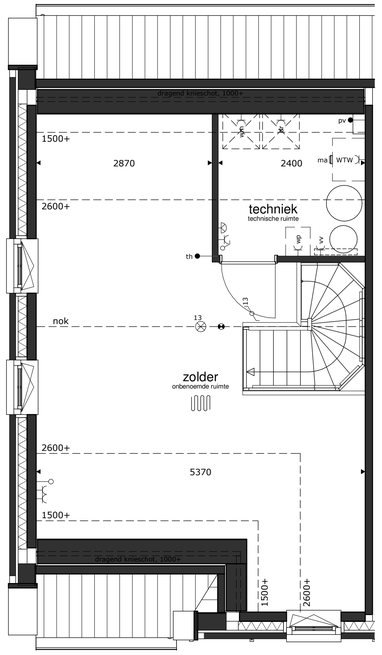

2e verdieping

RENVOOI

- = plafondlichtpunt
- = wandlichtpunt
- = schakelaar dubbelpolig
- = schakelaar enkelpolig
- = gecombineerde schakelaar enkelpolig
- = bediening ventilatiesysteem
- = wandcontactdoos dubbel
- = wandcontactdoos enkel
- dr = wandcontactdoos droger
- er = wandcontactdoos elektrische radiator (bijverwarming)
- kk = wandcontactdoos koelkast
- mg = wandcontactdoos magnetron
- vv = wandcontactdoos verdeler vloerverwarming
- vw = wandcontactdoos vaatwasmachine
- wk = wandcontactdoos wasemkap (recirculatie)
- wm = wandcontactdoos wasmachine
- wp = wandcontactdoos warmtepompinstallatie
- ws = wandcontactdoos werkschakelaar boven keukenblad
- WTW = wandcontactdoos ventilatiesysteem
- = lozе leiding
- bo = aansluitpunt boiler, loos
- ek = aansluitpunt elektrisch kooktoestel, bedraad
- pv = aansluitpunt omvormer PV installatie, bedraad
- th = aansluitpunt thermostaat, bedraad
- = schel
- = bel
- = rookmelder op elektriciteitsnet
- ma = afvoerpunt mech. ventilatie
- mt = toevoerpunt mech. ventilatie
- = elektrische radiator (bijverwarming)
- = gierzwaluwkast
- = vleermuiskast
- = bijjensteen

bu = buiten-unit warmtepompinstallatie

basisaansluitingen keuken

wk, ws	2x
ek	1x
vw	1x
mg	1x
kk	1x
ek	1x
bo	1x

* alle maten in millimeters
* gevels, doorsnedes schaal 1:00, plattegronden schaal 1:50 (daken op 1200+ doorgesneden)
* kleine wijzigingen voorbehouden
* wijzigingen nav. engineering installatie, BENG-berekening en constructie voorbehouden
* aan maatvoering kunnen geen rechten worden ontleend
* verwarmingselementen, keukenopstelling, afzuigpunten en rookmelders indicatief weergegeven (plaats en afmeting)
* PV panelen en overige installaties zijn indicatief weergegeven
* warmtepomp, ventilatiebox, omvormers en dakdoorvoeren indicatief weergegeven (plaats en afmeting)
* positie dakramen, positie dakkapellen, voorbereidingen dakramen en voorbereidingen dakkapellen kan wijzigen n.a.v. engineering dakplaten

Hazenwinkel Buitengroeit!

36 WONINGEN HAZENWINKEL BUITEN
BRANDEVOORT - HELMOND

KAVEL 106

BLAD	DATUM	REVISIE	FORMAAT
v-206	01-02-2025		A1