




voorgevel




rechter zijgevel




achtergevel

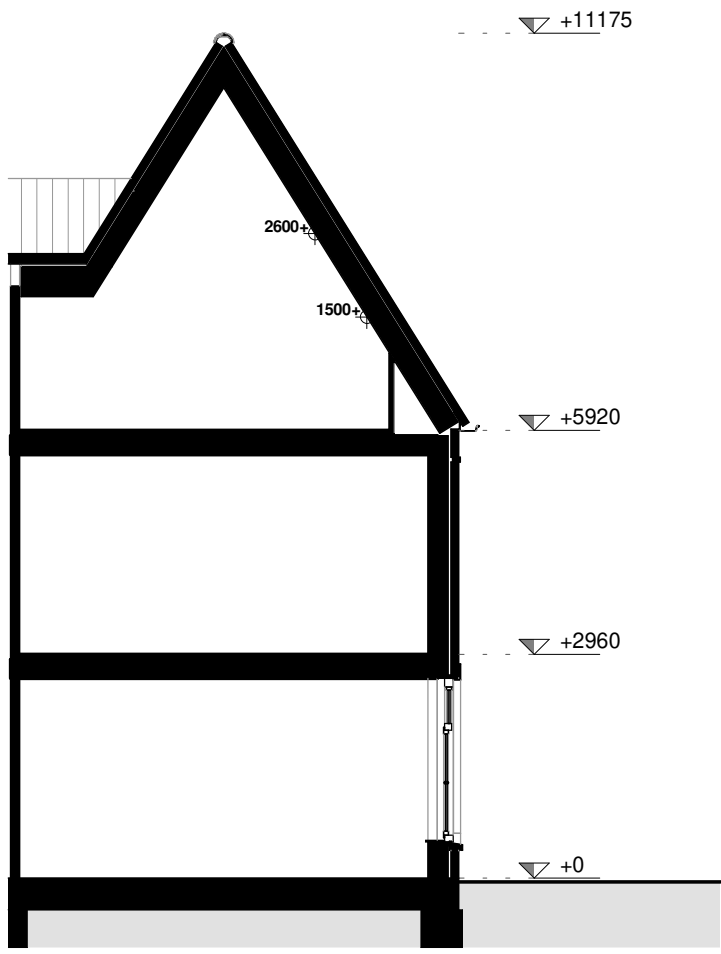


doorsnede

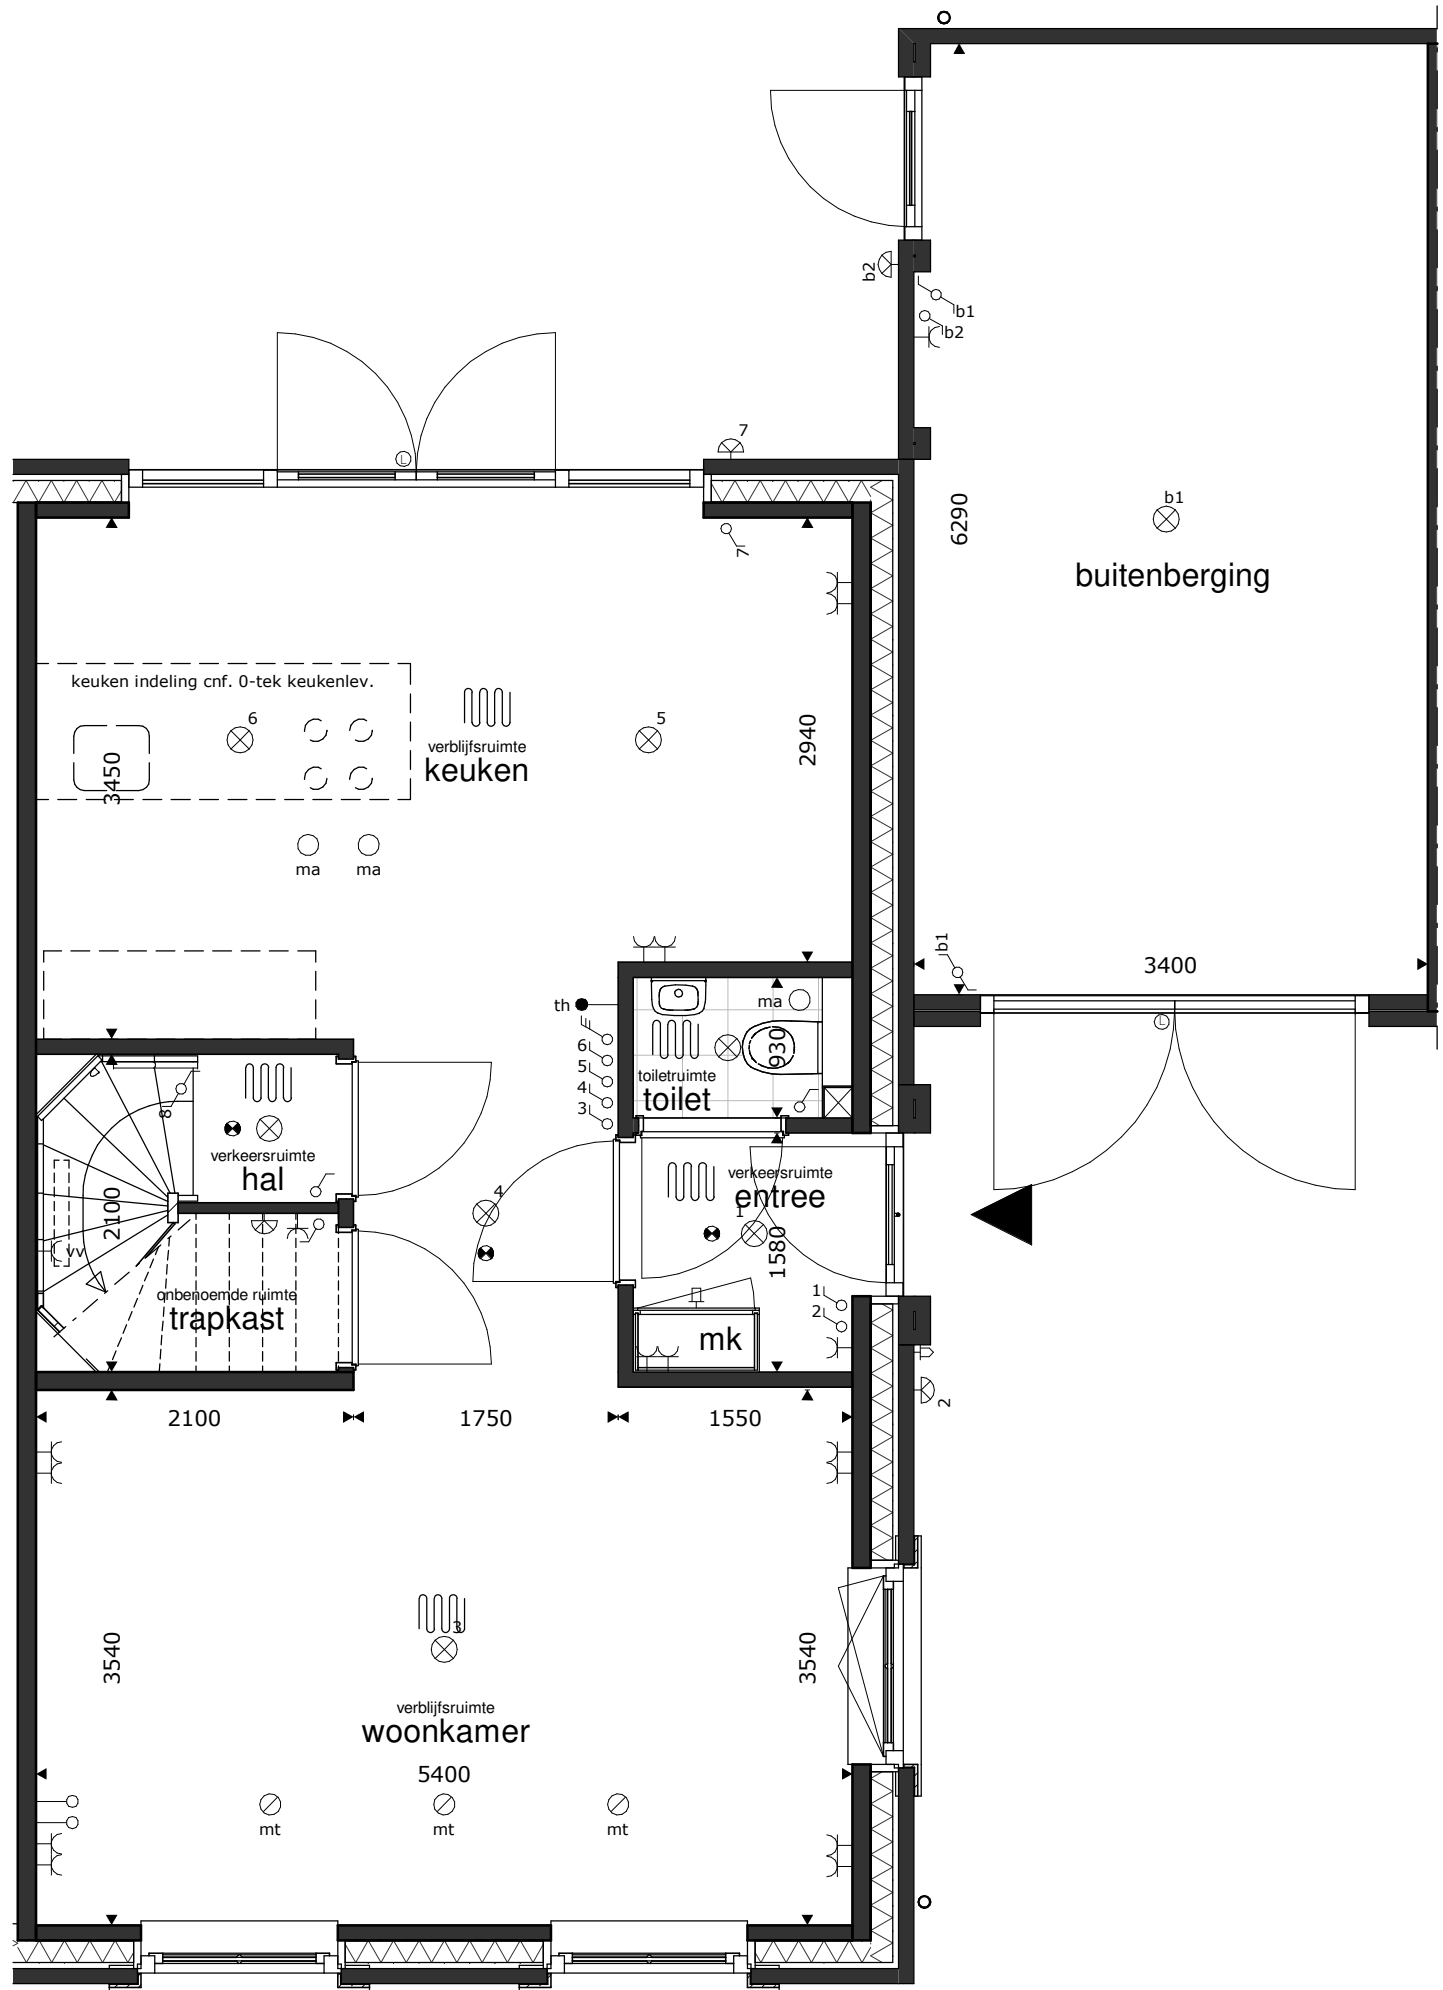

begane grond

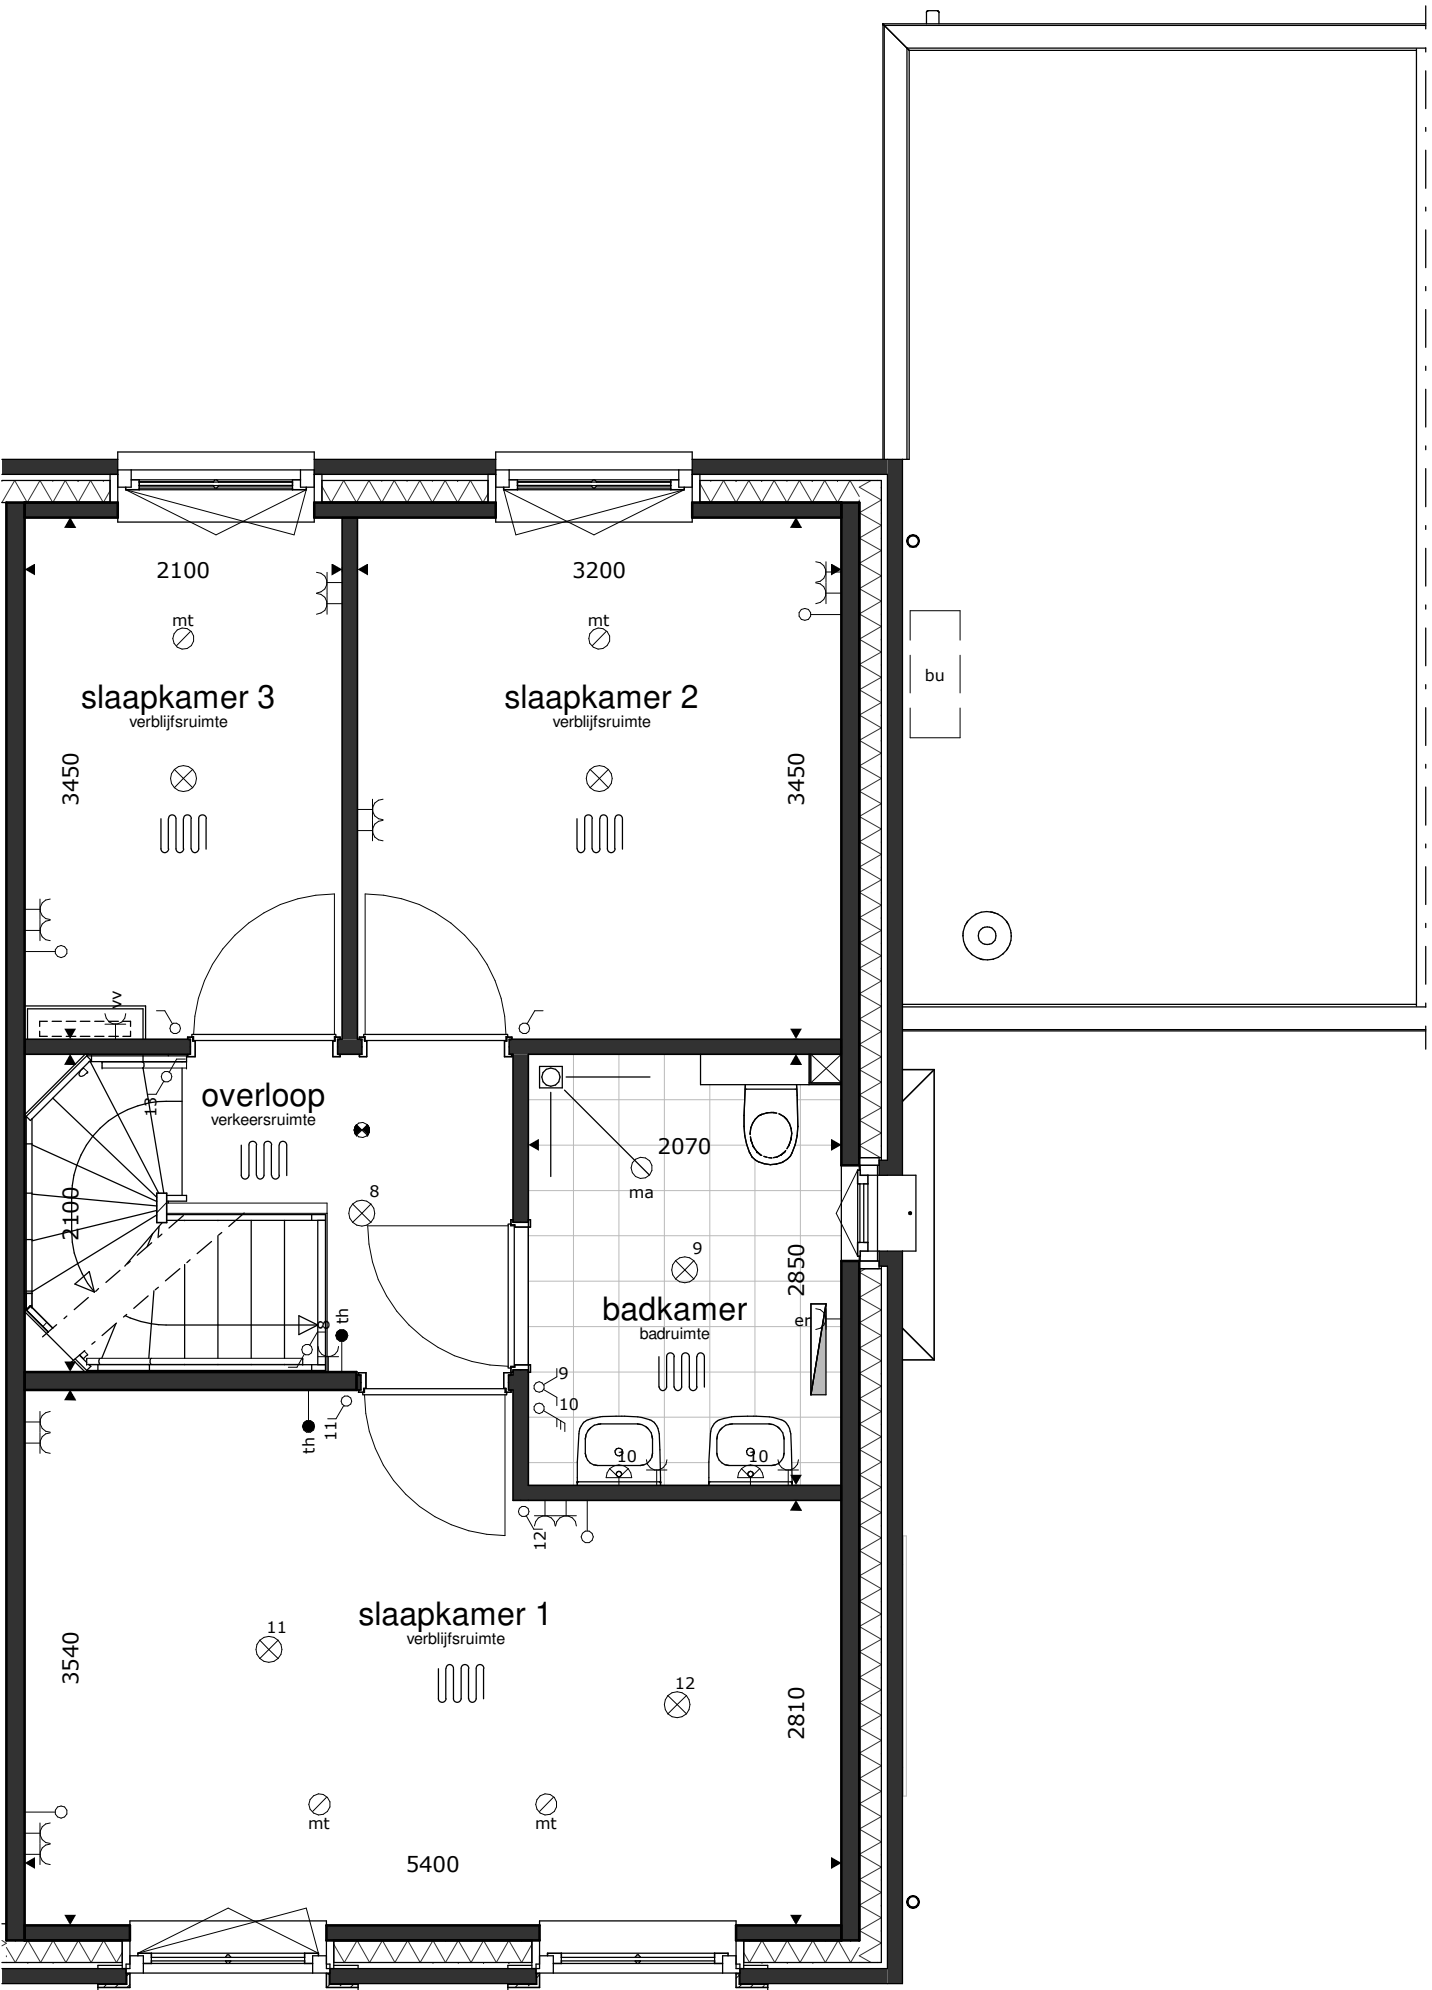

1e verdieping

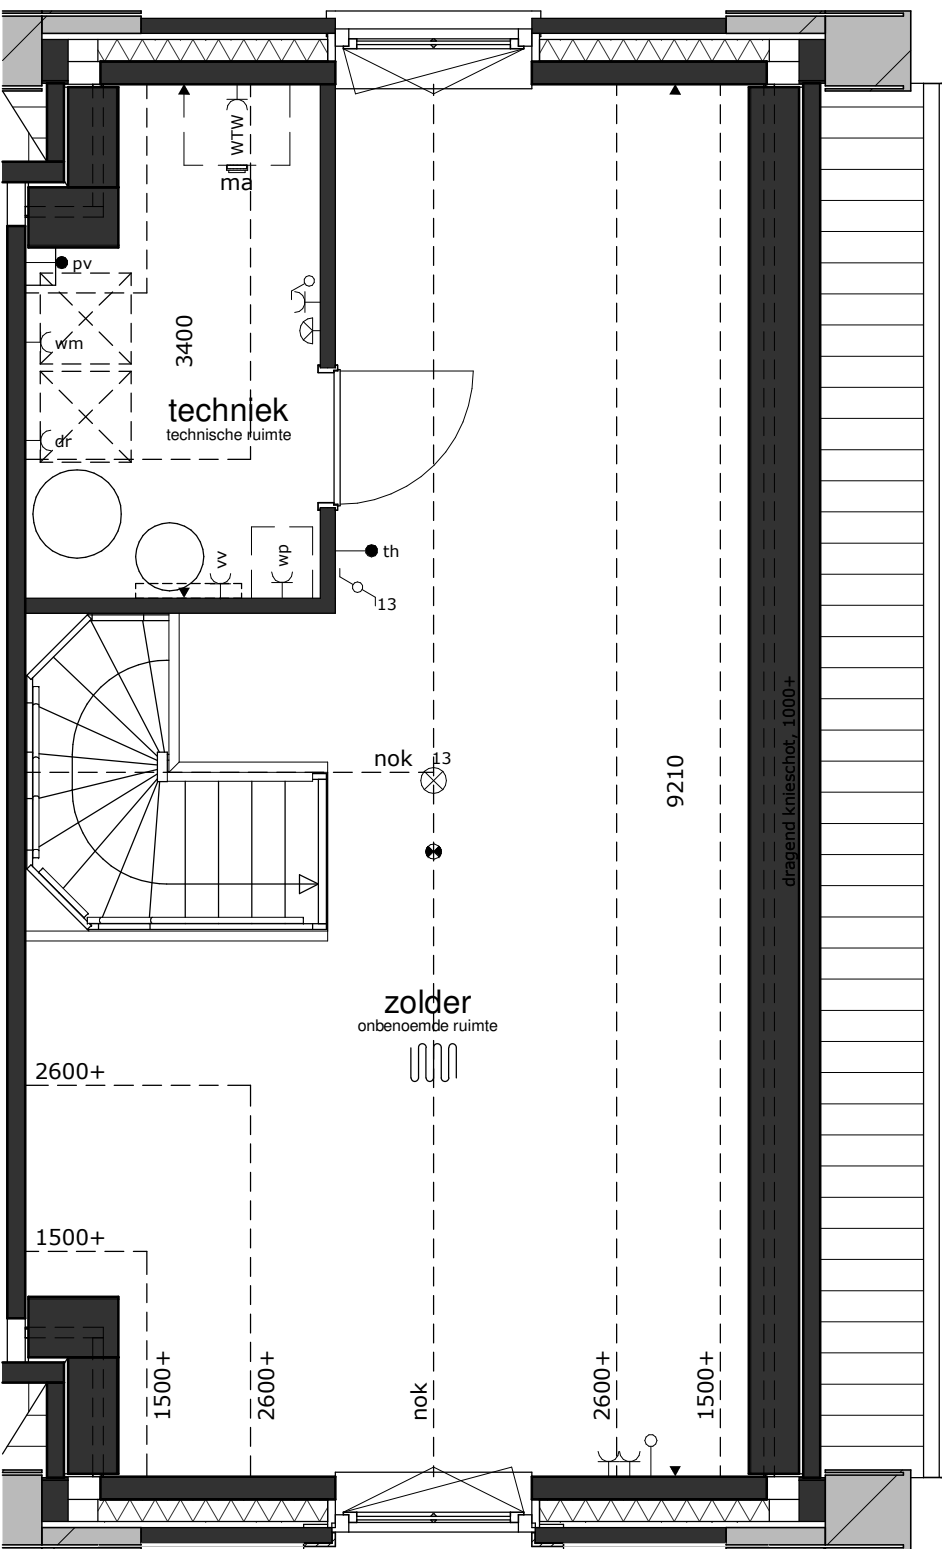

2e verdieping



RENVOOI

- | | | | | | | | | | |
|--|---------------------------------------|--|---|--|---|--|-------------------------------|--|-------------------------------------|
| | = plafondlichtpunt | | = wandcontactdoos dubbel | | = wandcontactdoos wasmachine | | = schel | | = buiten-unit warmtepompinstallatie |
| | = wandlichtpunt | | = wandcontactdoos enkel | | = wandcontactdoos warmtepompinstallatie | | = bel | | = basisaansluitingen keuken |
| | = schakelaar dubbelpolig | | = wandcontactdoos droger | | = wandcontactdoos werkschakelaar boven keukenblad | | = elektriciteitsnet | | = 2x |
| | = schakelaar enkelpolig | | = wandcontactdoos elektrische radiator (bijsverwarming) | | = wandcontactdoos ventilatiesysteem | | = afvoerpunt mech. ventilatie | | = 1x |
| | | | | | | | | | |