





voorgevel




achtergevel

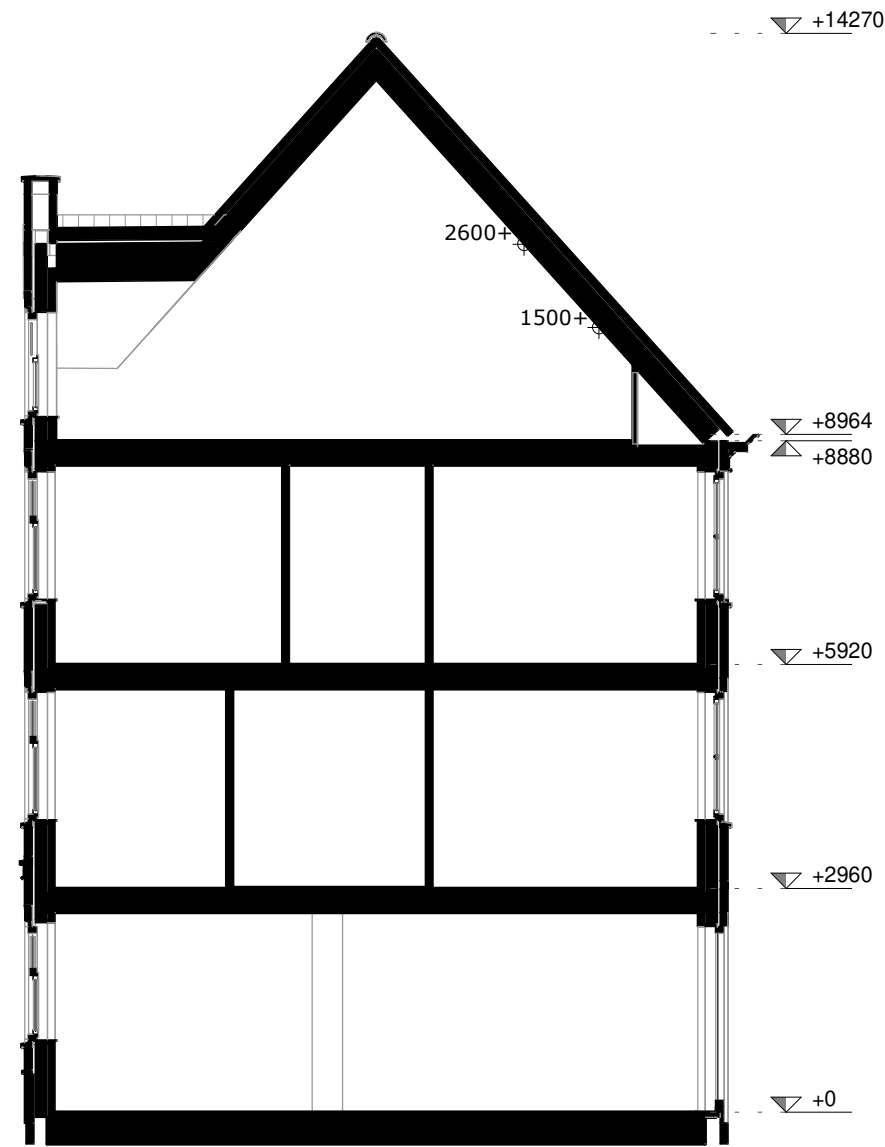


doorsnede

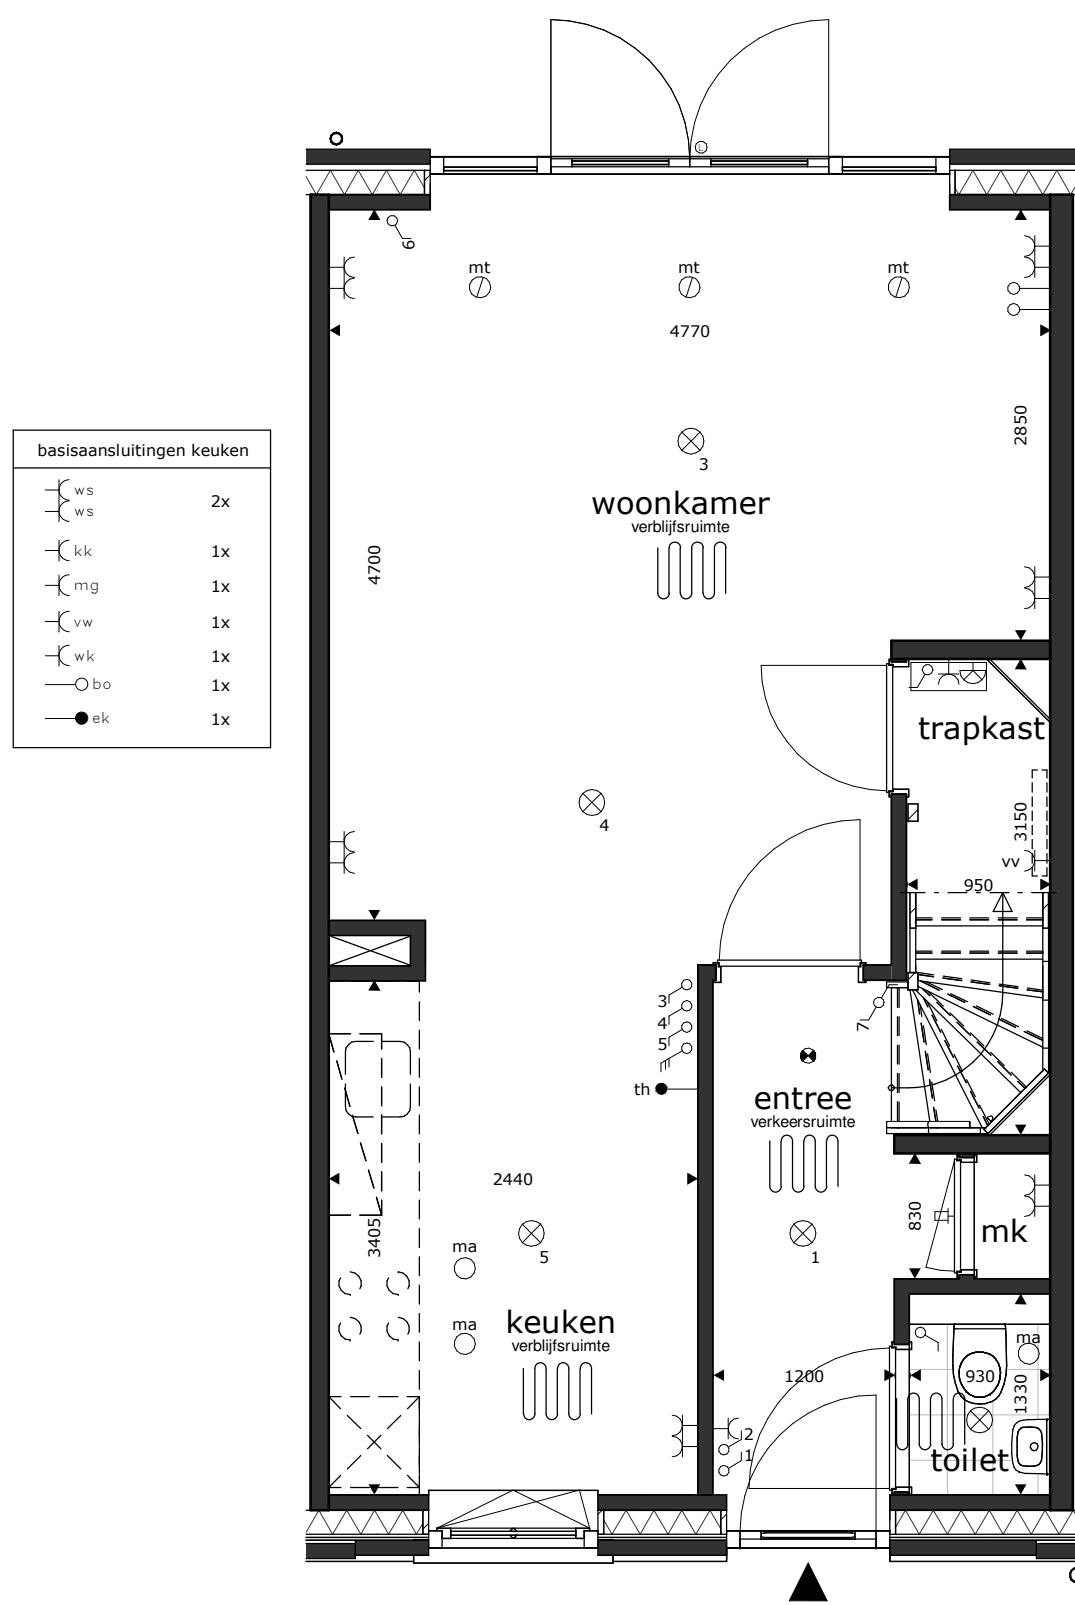


begane grond

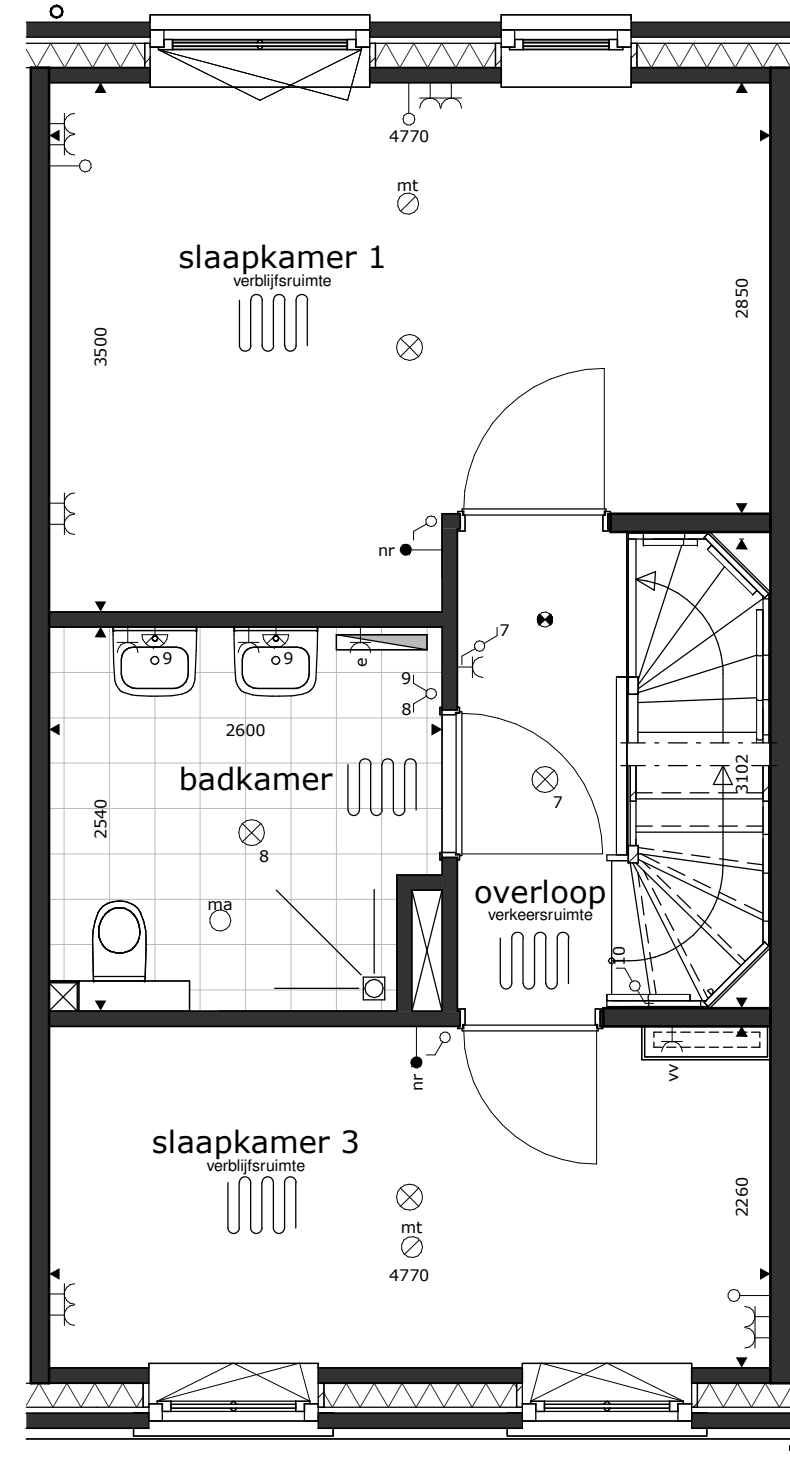

1e verdieping

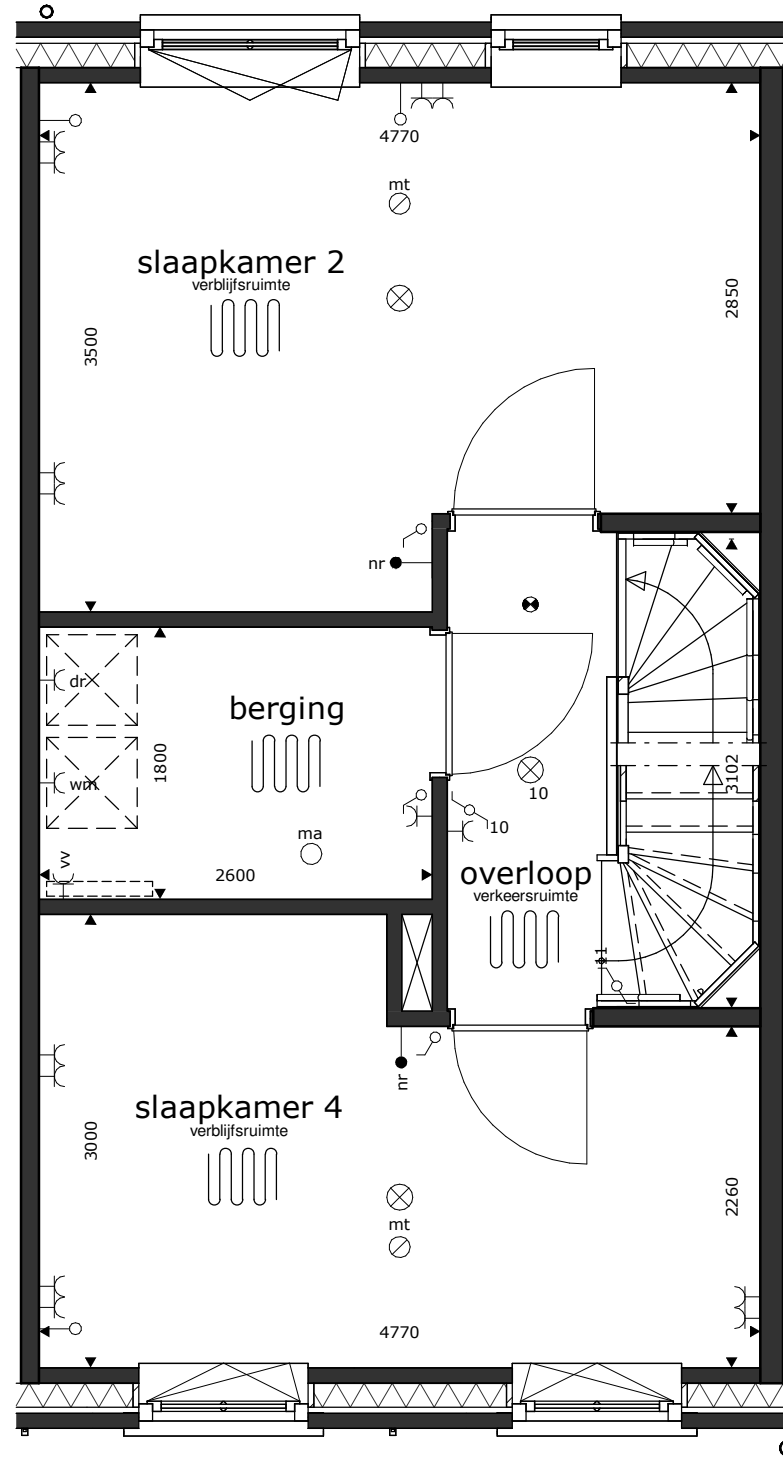

2e verdieping

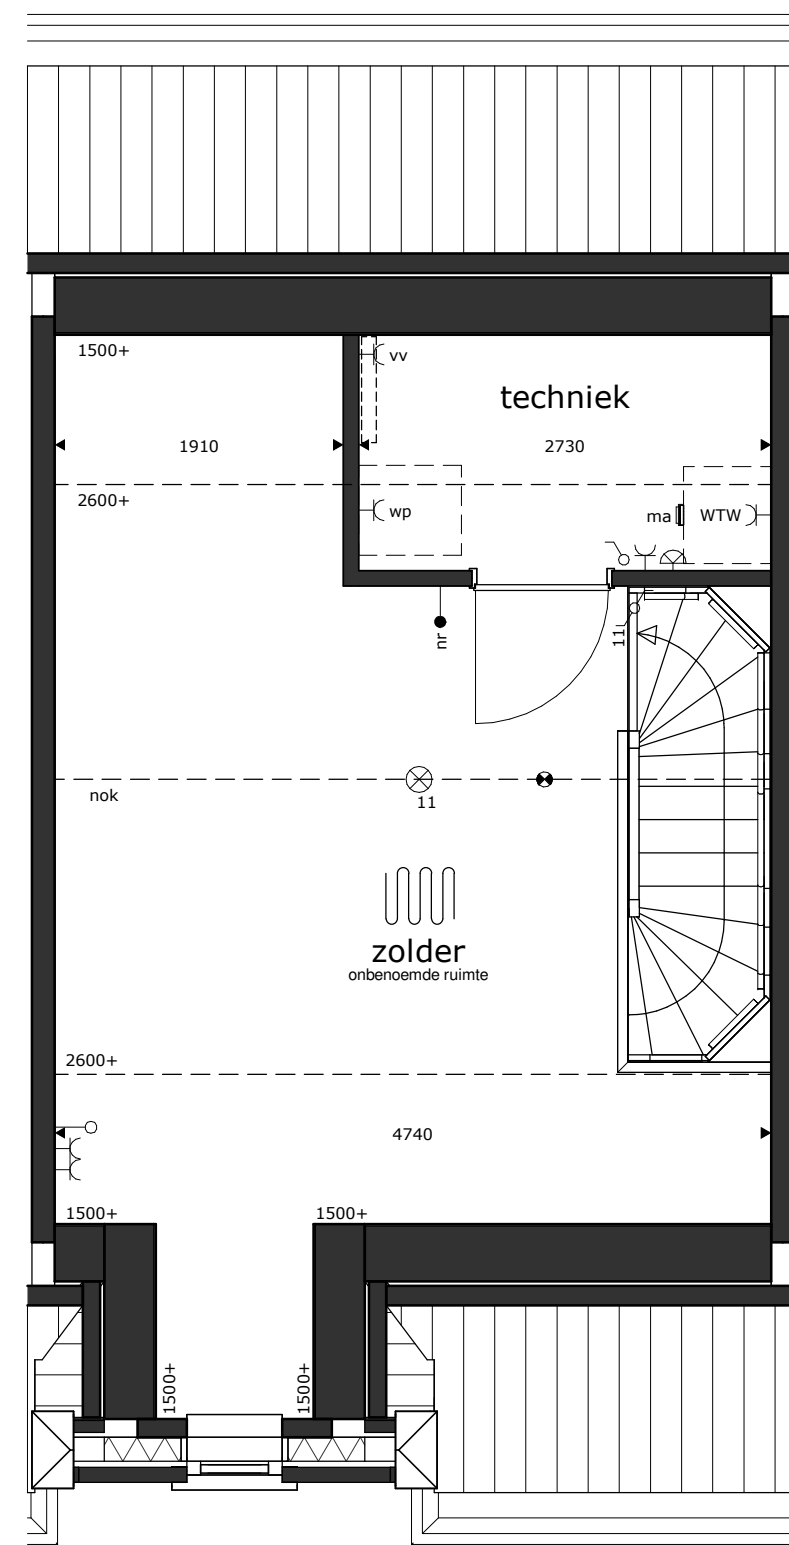

3e verdieping

RENVOOI

	= plafondlichtpunt		= wandcontactdoos enkel		= wandcontactdoos dubbel

VESTE VILLE
HELMOND
KAVEL 36

BILAD	SCHAAI	DATUM	REVISIE	FORMAAT
VK-136	1:50	14-09-2025		A1